

## ALLEGATO “E”

**SERVIZIO DI PULIZIA FABBRICATI, STAZIONI,  
PERTINENZE AUTOSTRADALI**

# ELABORATI GRAFICI




Autostrada dei Fiori

A6 Torino - Savona

## TABELLA RIEPILOGATIVA

### BARRIERA DI TORINO - STAZIONE


1	UFFICI	mq	303,90
2	SERVIZI IGIENICI	mq	40,50
3	LOCALI TECNICI	mq	4,00
4	AREE ESTERNE	mq	250,00
5	CABINE ESAZIONE	n.	8
6	PISTE	n.	19

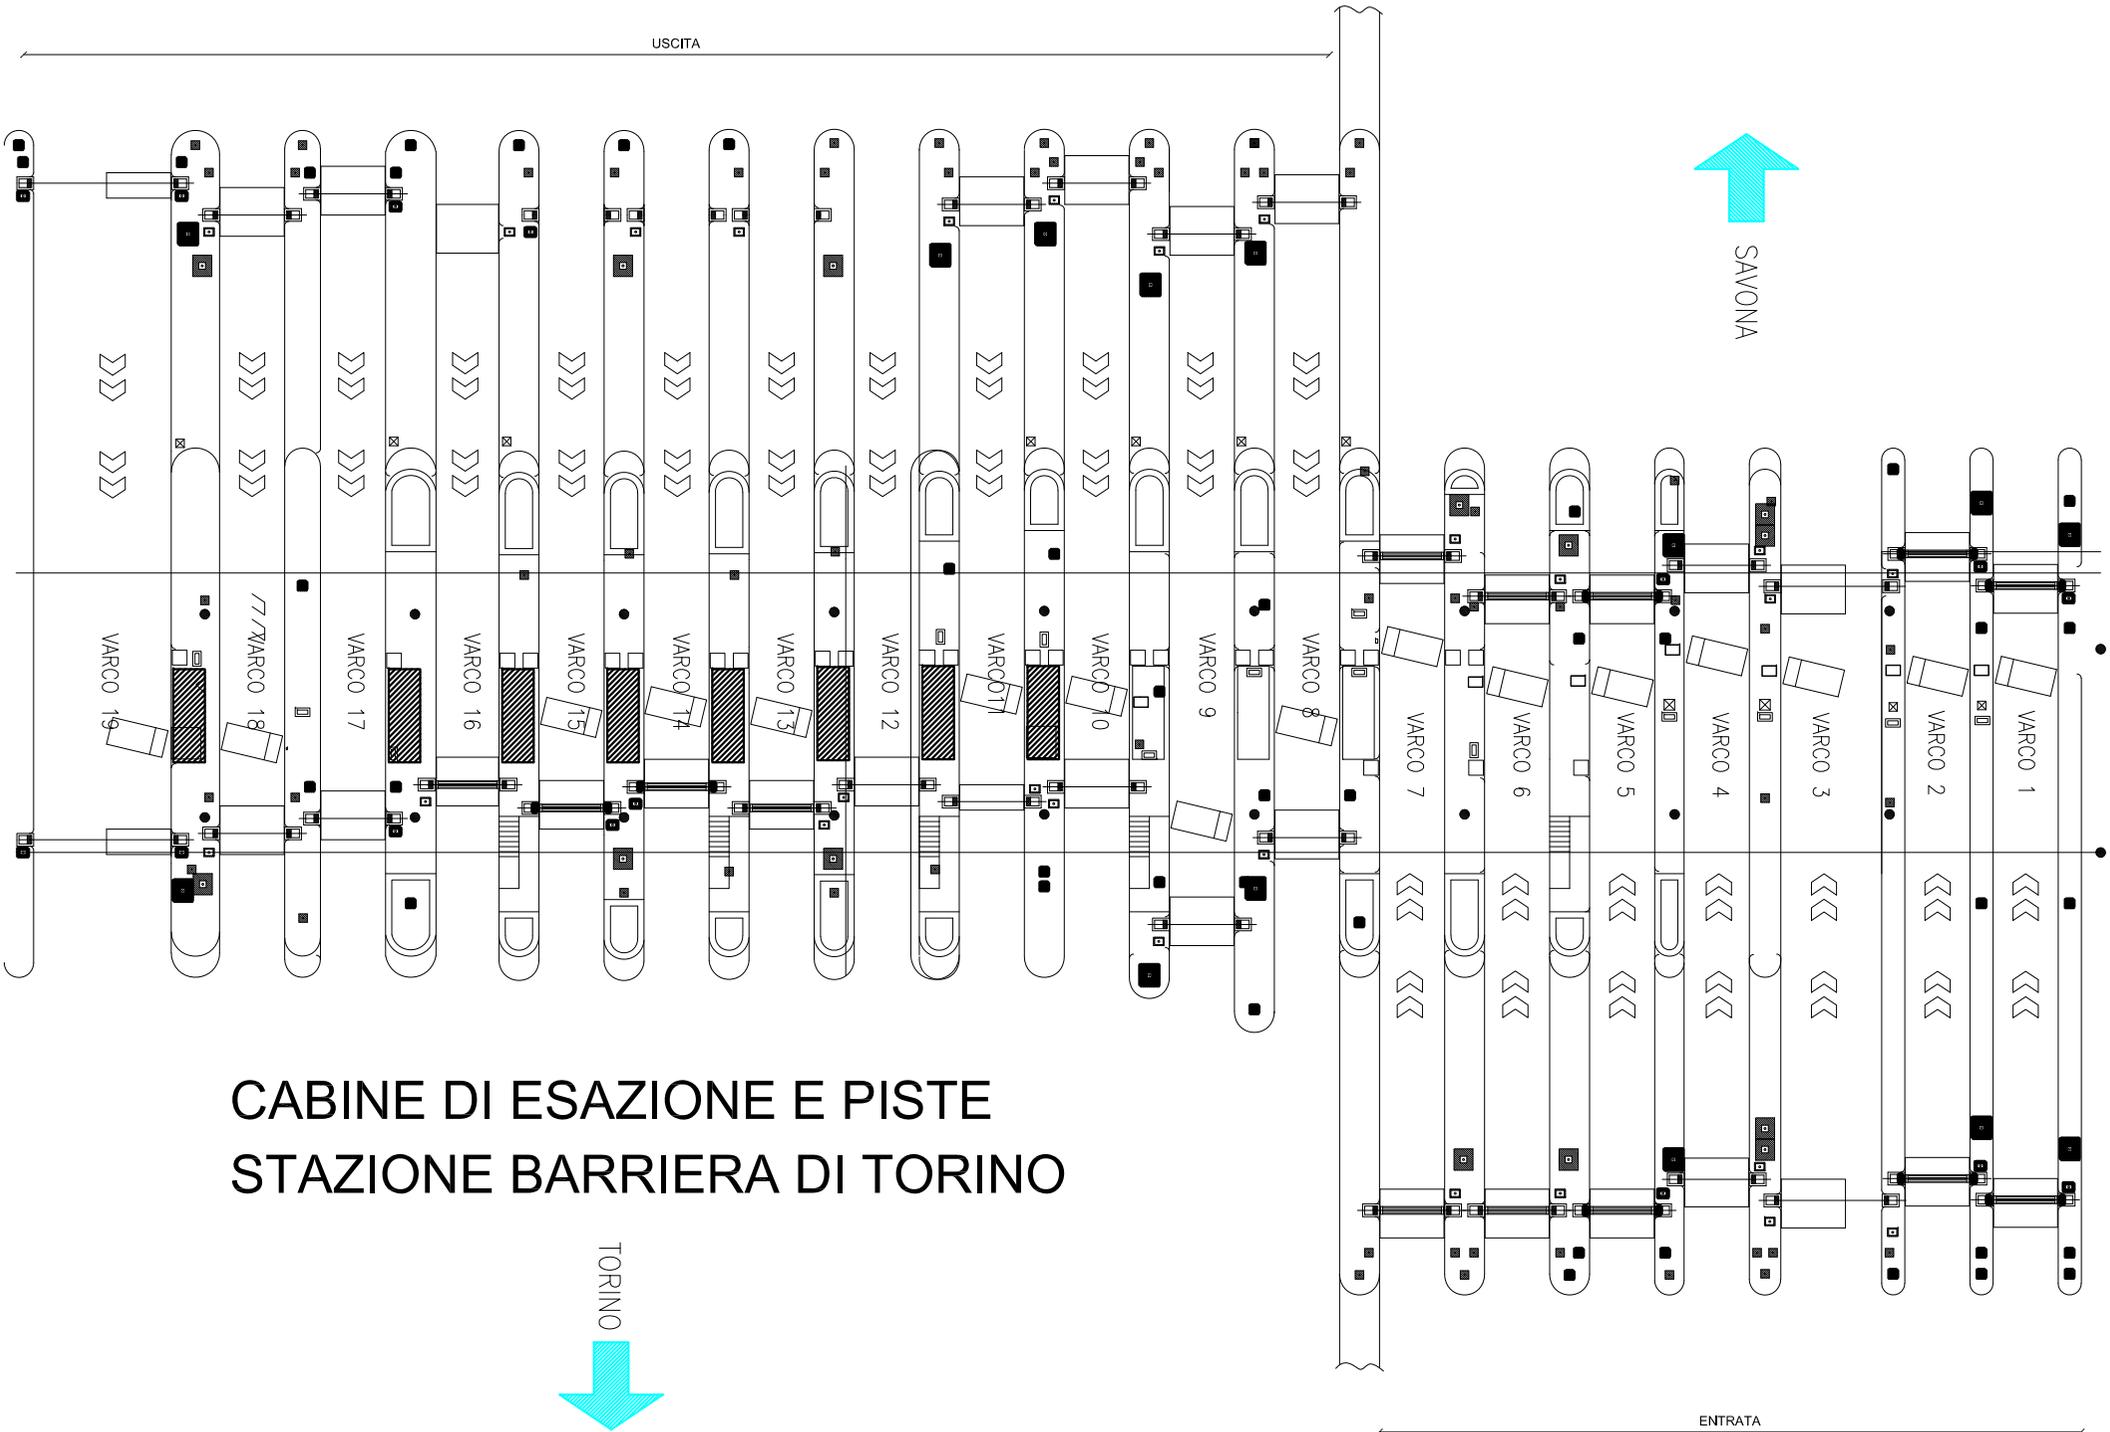

CABINE DI ESAZIONE E PISTE  
STAZIONE BARRIERA DI TORINO



# PIANTA FABBRICATO STAZIONE BARRIERA TORINO

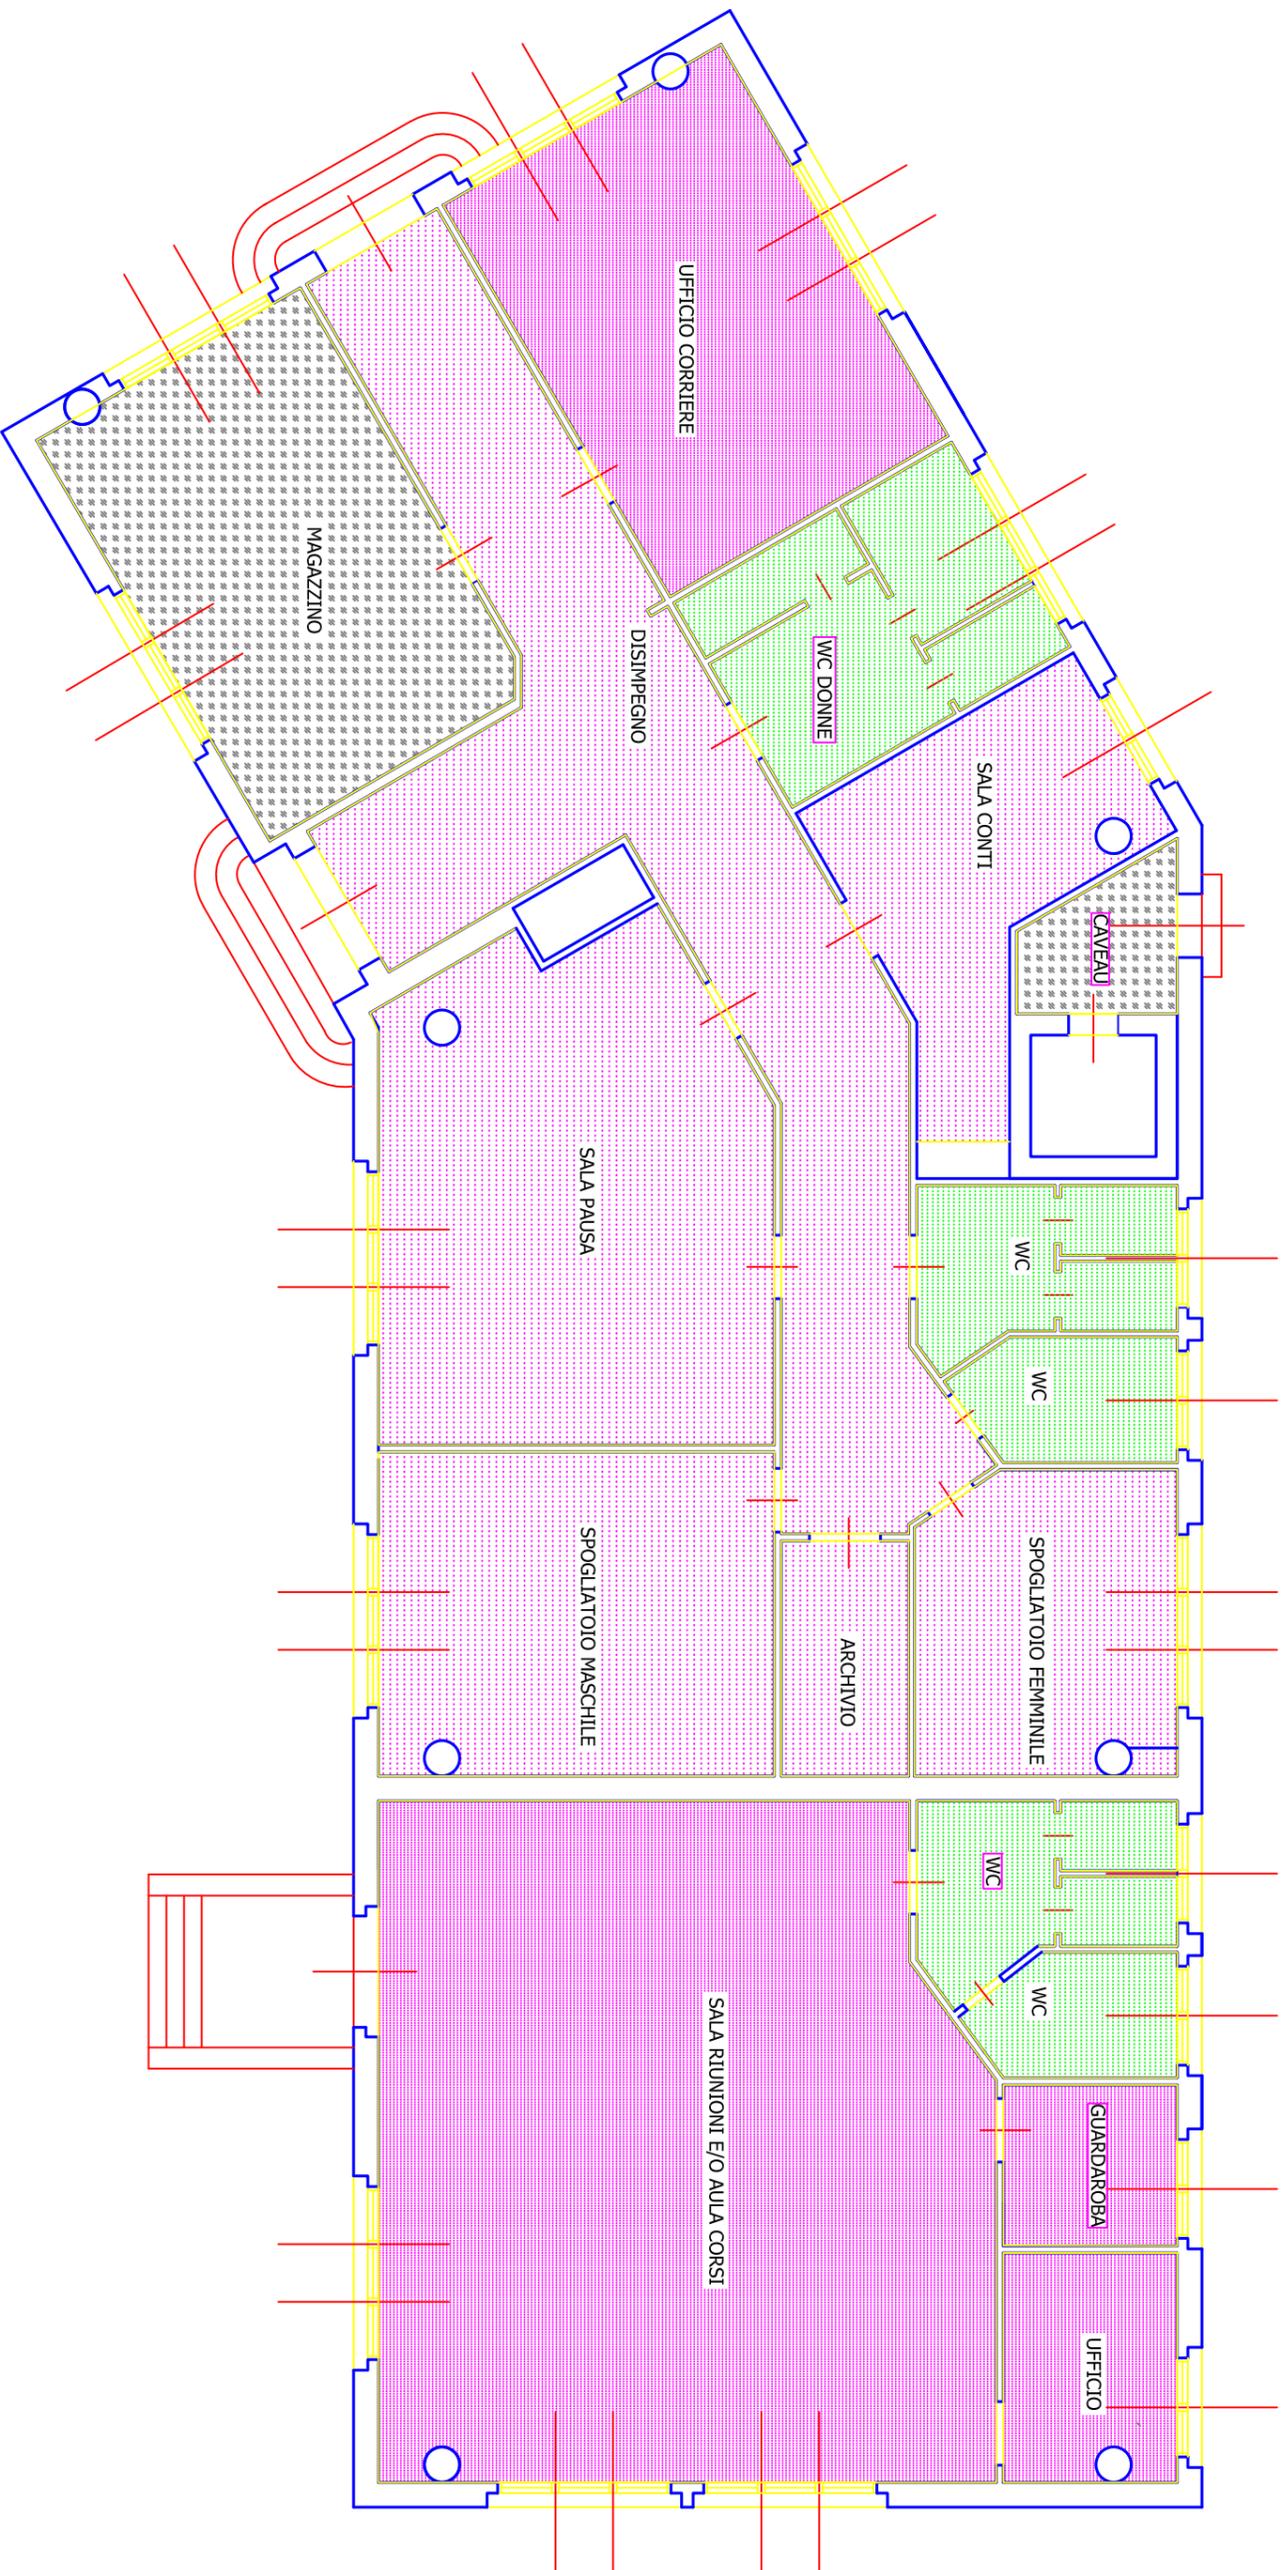



Autostrada dei Fiori


A6 Torino - Savona

## TABELLA RIEPILOGATIVA

### BARRIERA DI TORINO DIREZIONE ESERCIZIO

1	UFFICI	mq	289,00
2	SERVIZI IGIENICI	mq	29,70
3	LOCALI TECNICI	mq	114,55
4	AREE ESTERNE	mq	250,00
5	CABINE ESAZIONE	n.	0
6	PISTE	n.	0

# PIANTA FABBRICATO DIREZIONE DI ESERCIZIO c/o BARRIERA DI TORINO.

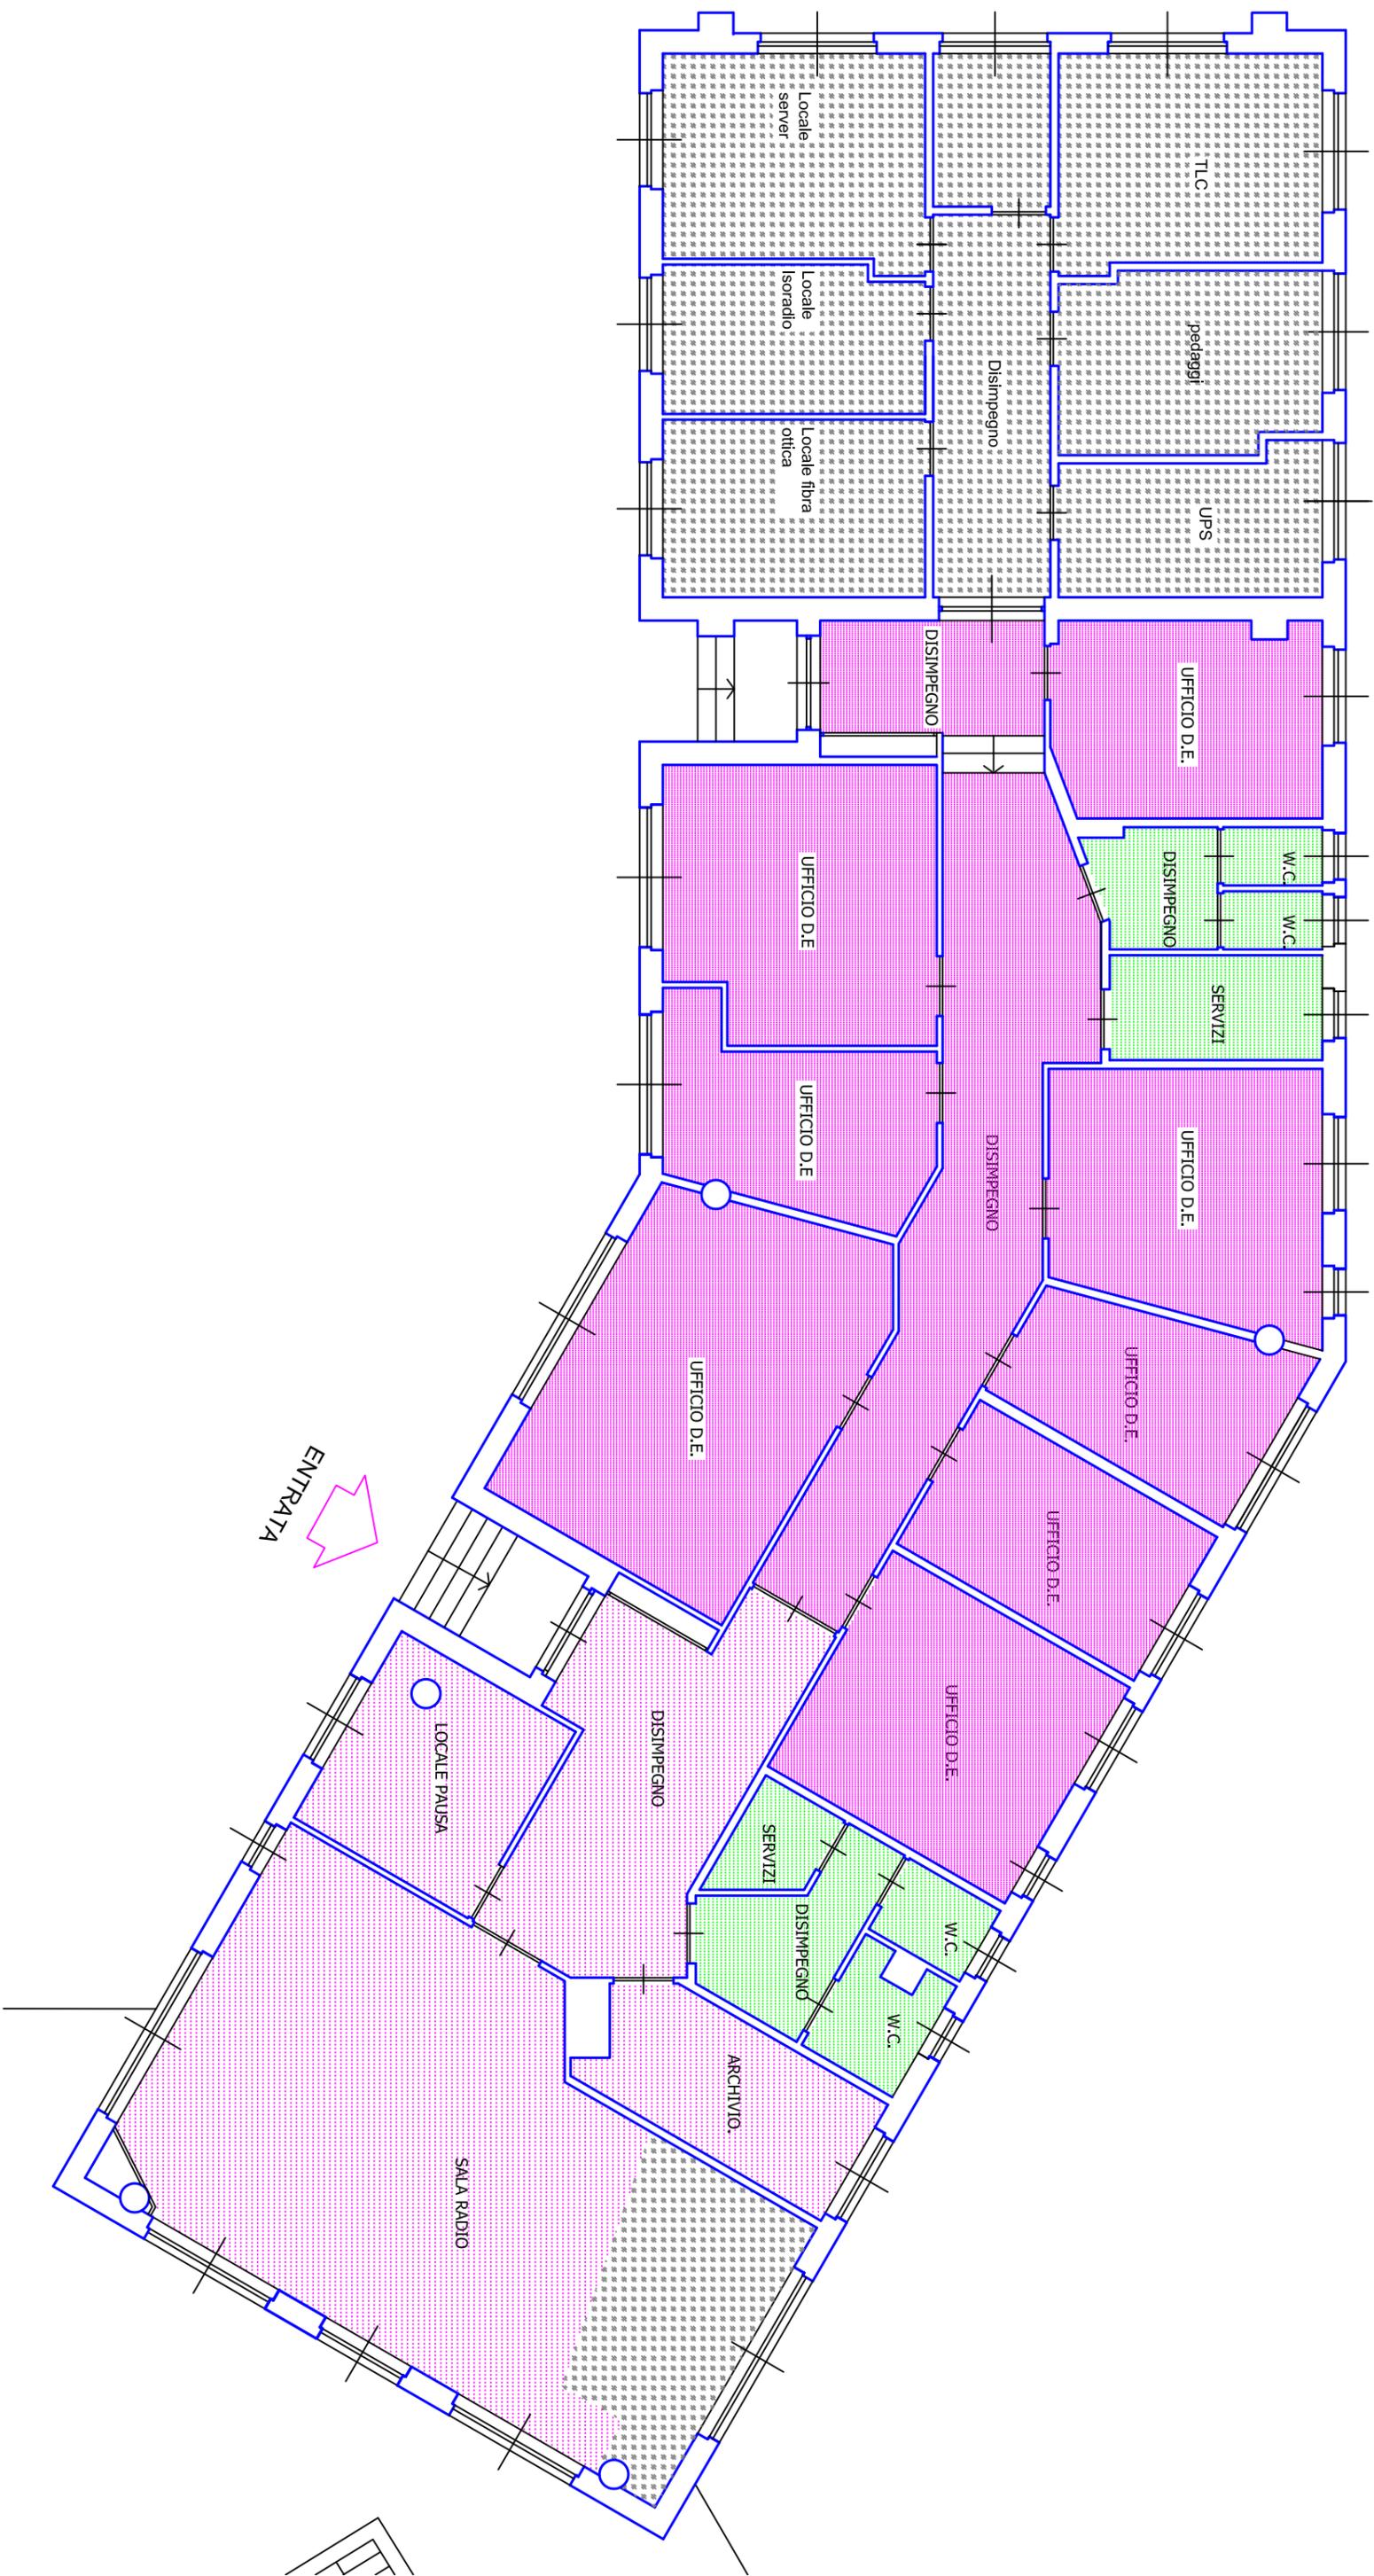



Autostrada dei Fiori


A6 Torino - Savona

## TABELLA RIEPILOGATIVA

### BARRIERA DI TORINO LOCALI DI SERVIZIO E ARCHIVI

1	UFFICI	mq	105,00
2	SERVIZI IGIENICI	mq	10,70
3	LOCALI TECNICI	mq	313,00
4	AREE ESTERNE	mq	250,00
5	CABINE ESAZIONE	n.	0
6	PISTE	n.	0

# FABBRICATO LOCALI DI SERVIZIO E ARCHIVI BARRIERA DI TORINO

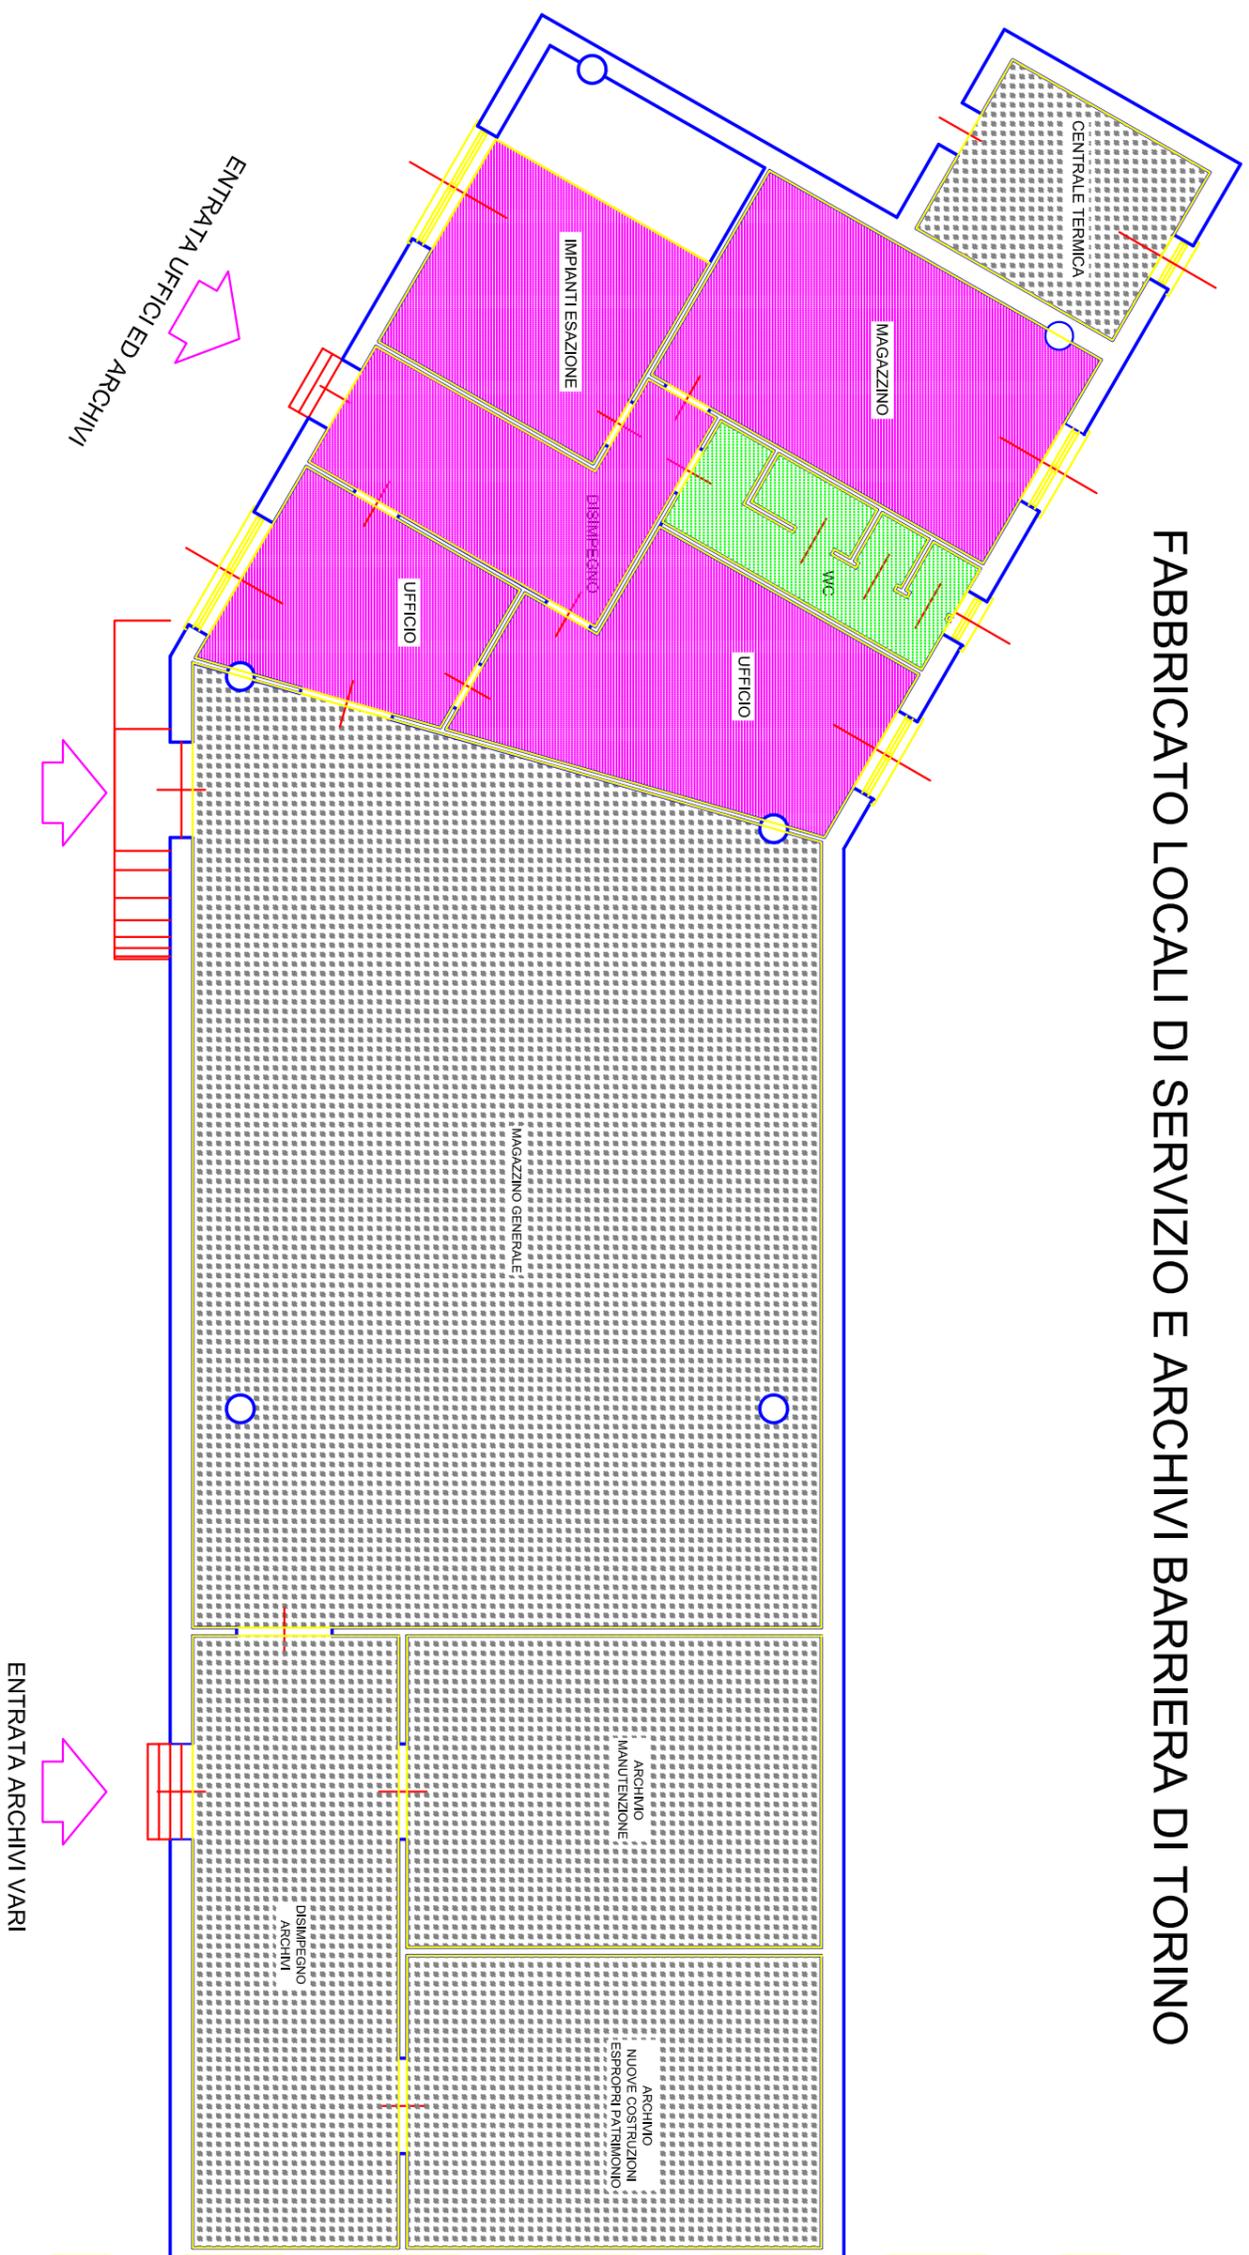



Autostrada dei Fiori


A6 Torino - Savona

## TABELLA RIEPILOGATIVA

### BARRIERA DI TORINO CENTRO VIABILITÀ

1	UFFICI	mq	249,50
2	SERVIZI IGIENICI	mq	33,62
3	LOCALI TECNICI	mq	198,00
4	AREE ESTERNE	mq	250,00
5	CABINE ESAZIONE	n.	0
6	PISTE	n.	0

# PIANTA FABBRICATO CENTRO VIABILITA BARRIERA DI TORINO

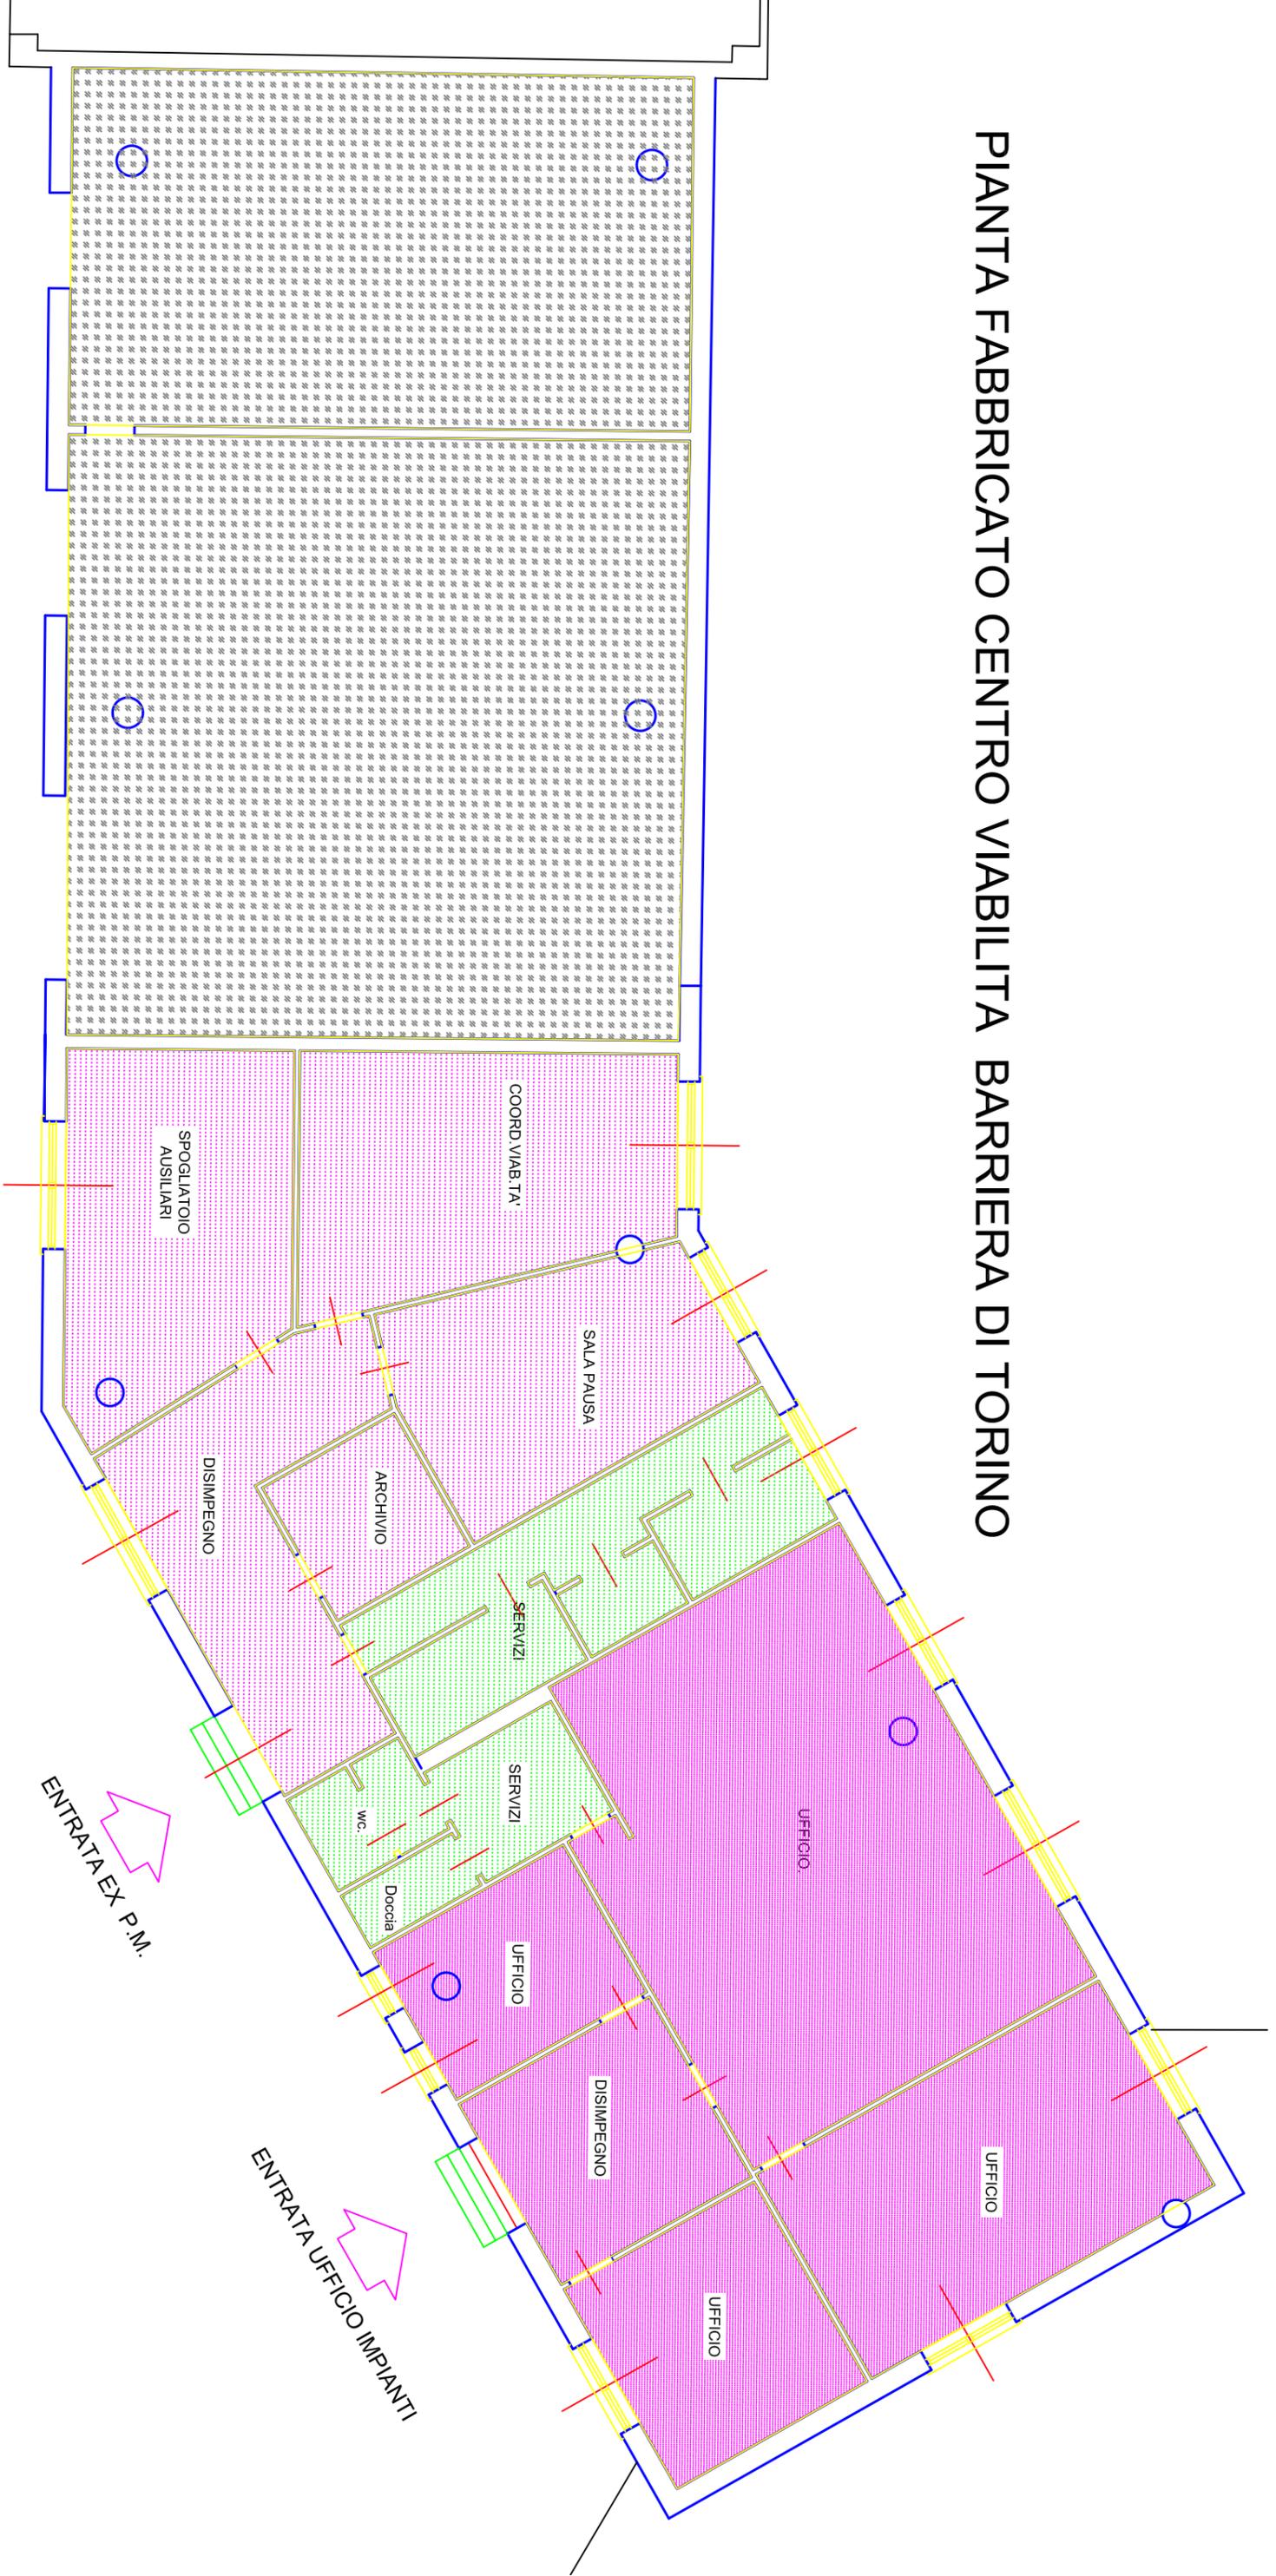




Autostrada dei Fiori

A6 Torino - Savona

## TABELLA RIEPILOGATIVA


### CARMAGNOLA - STAZIONE

1	UFFICI	mq	74,50
2	SERVIZI IGIENICI	mq	6,70
3	LOCALI TECNICI	mq	60,50
4	AREE ESTERNE	mq	250,00
5	CABINE ESAZIONE	n.	3
6	PISTE	n.	7

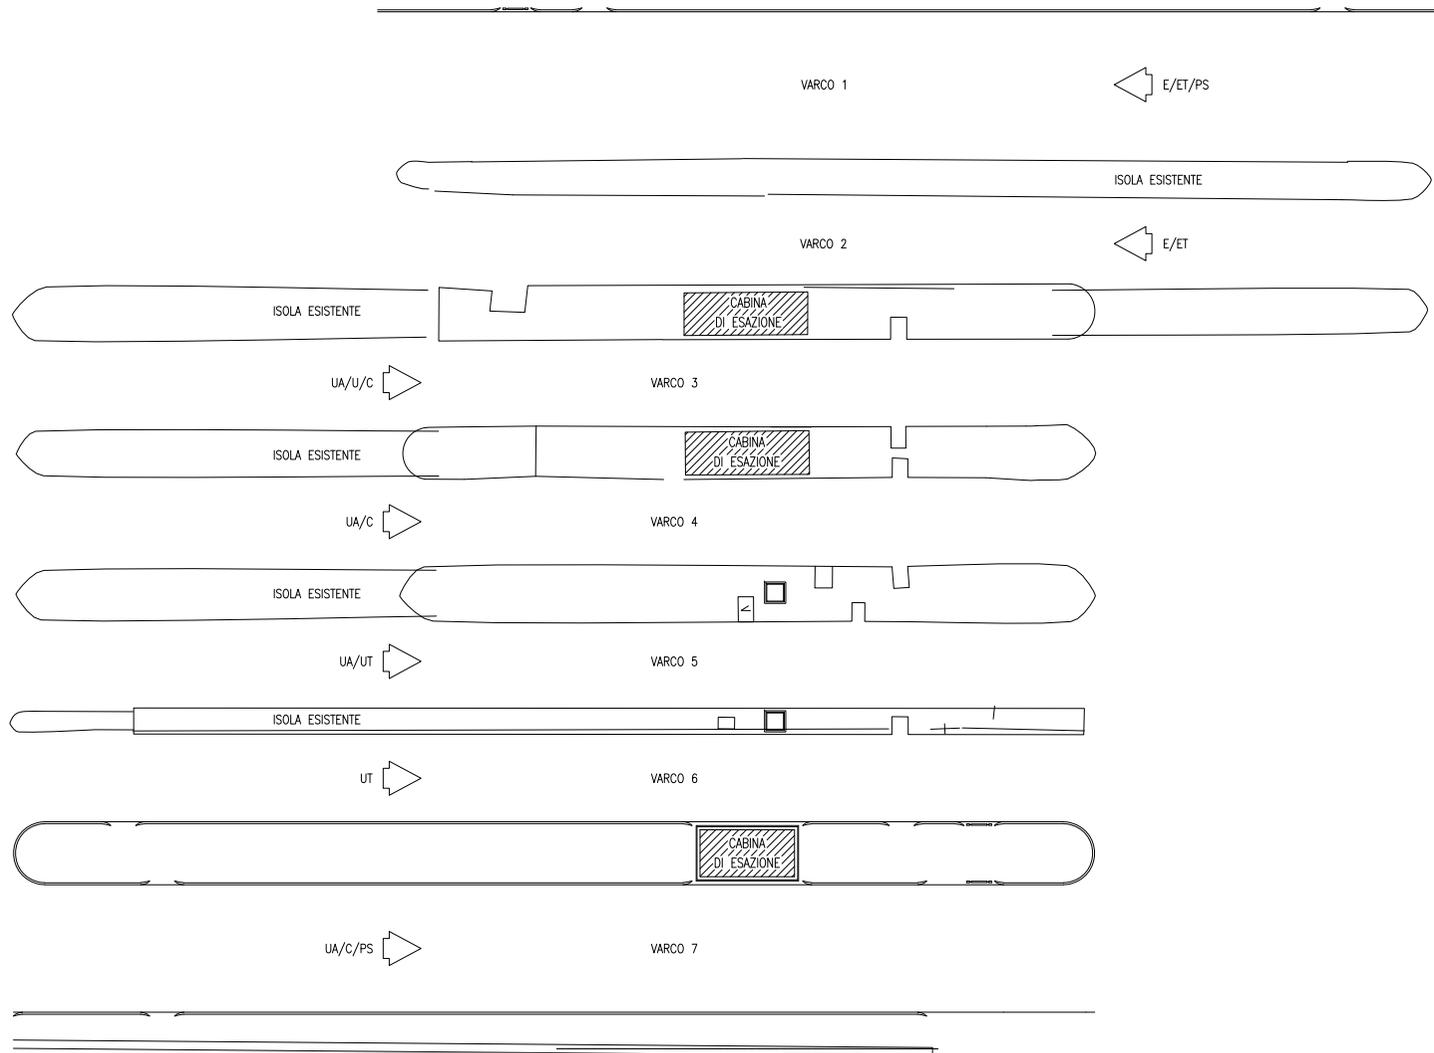

CABINE DI ESAZIONE E PISTE STAZIONE DI CARMAGNOLA

# PIANTA FABBRICATO STAZIONE DI CARMAGNOLA

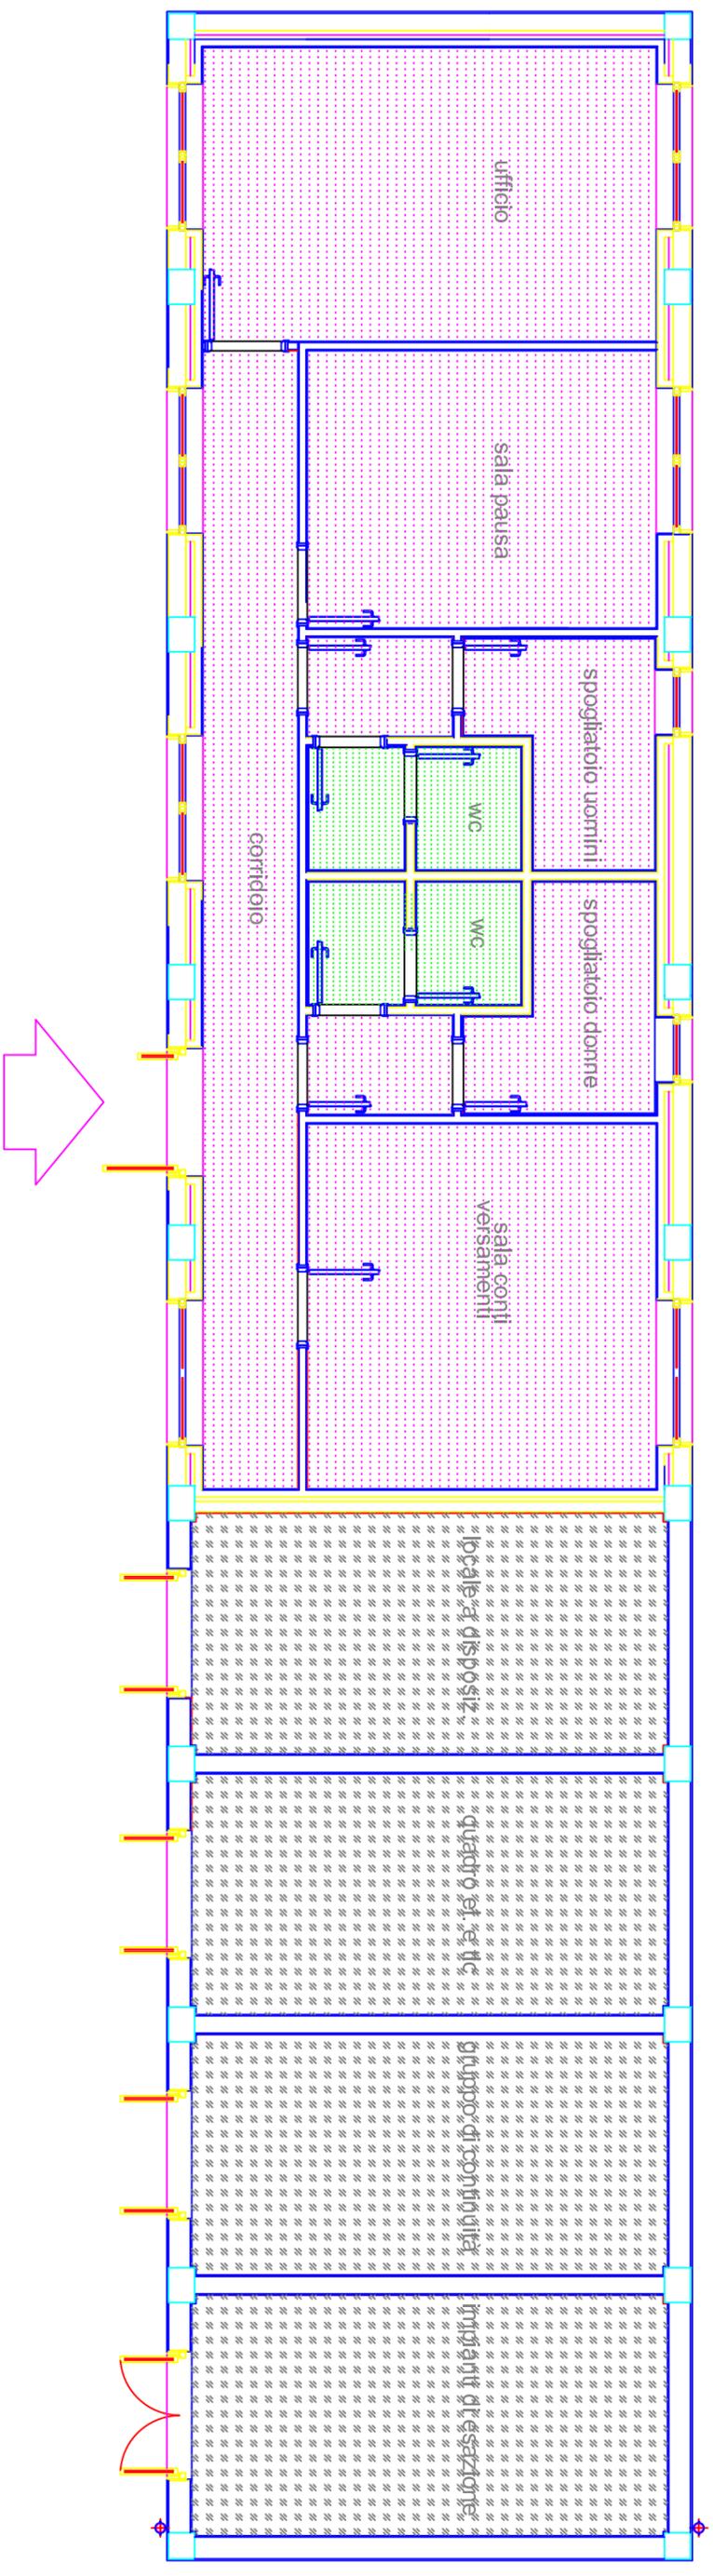



Autostrada dei Fiori


A6 Torino - Savona

## TABELLA RIEPILOGATIVA

### CARMAGNOLA LOCALI DI SERVIZIO

1	UFFICI	mq	0,00
2	SERVIZI IGIENICI	mq	1,60
3	LOCALI TECNICI	mq	51,50
4	AREE ESTERNE	mq	250,00
5	CABINE ESAZIONE	n.	0
6	PISTE	n.	0

# PIANTA FABBRICATO LOCALI DI SERVIZIO STAZIONE DI CARMAGNOLA

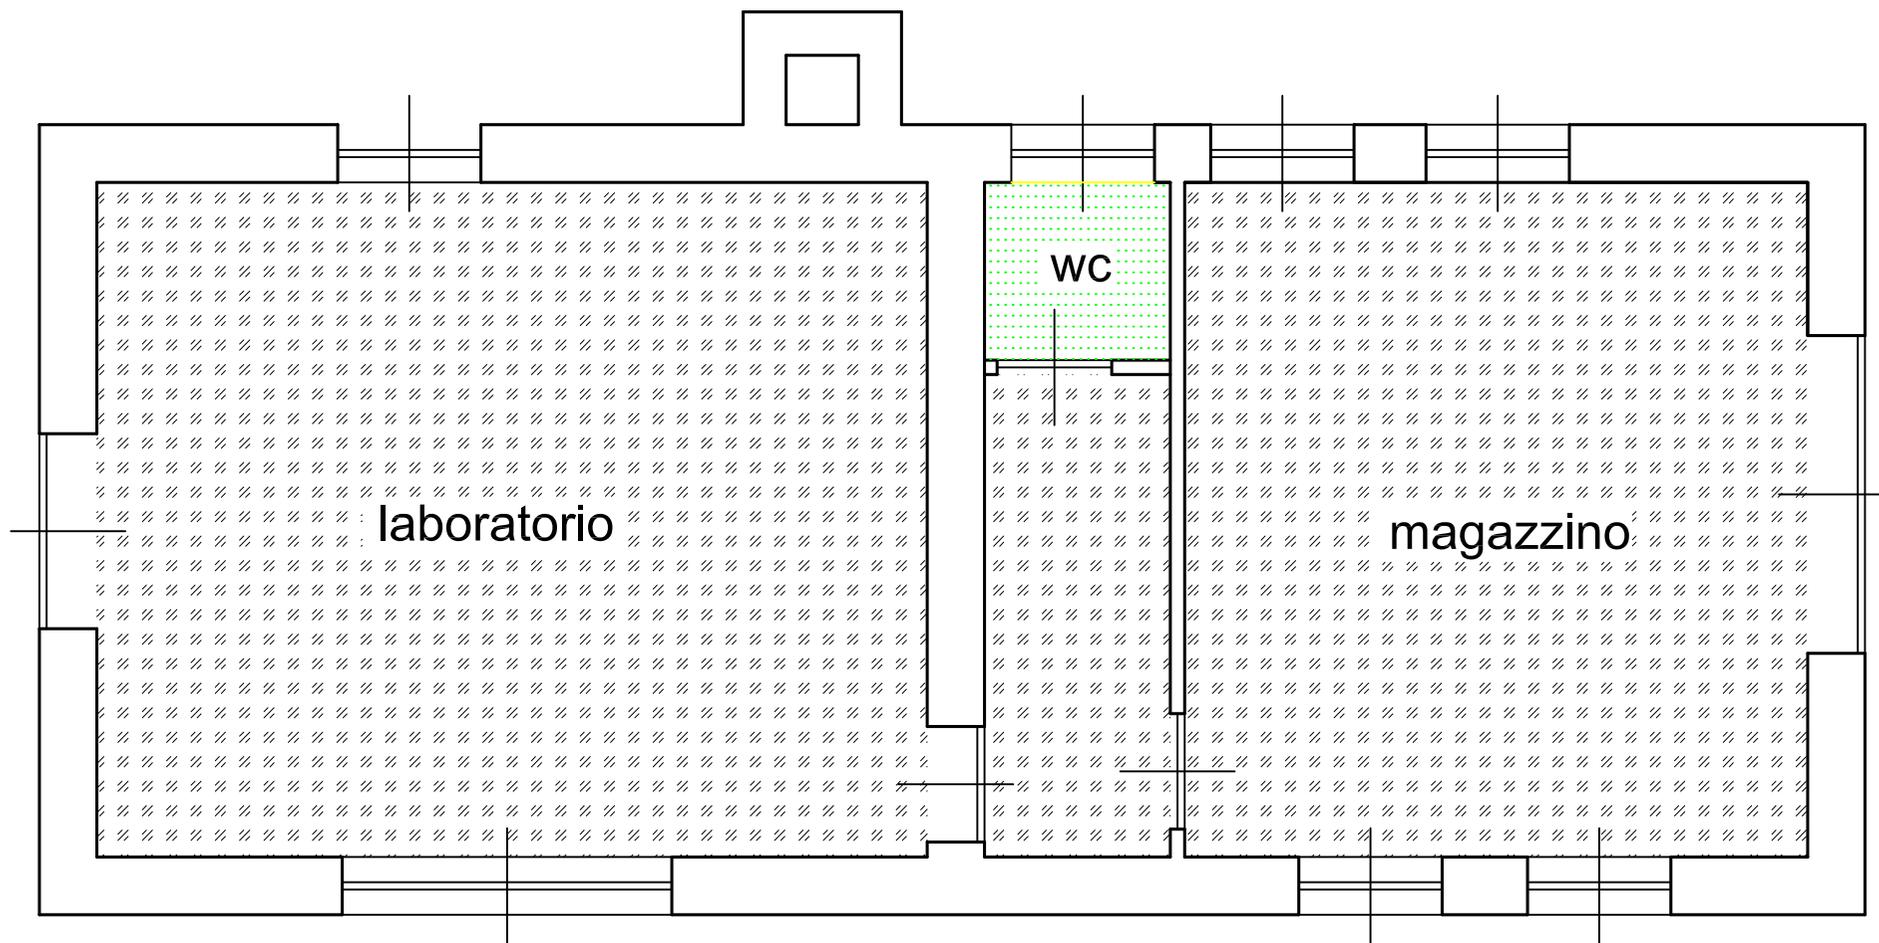



Autostrada dei Fiori

A6 Torino - Savona


## TABELLA RIEPILOGATIVA

### MARENE - STAZIONE

1	UFFICI	mq	107,80
2	SERVIZI IGIENICI	mq	17,70
3	LOCALI TECNICI	mq	32,10
4	AREE ESTERNE	mq	250,00
5	CABINE ESAZIONE	n.	3
6	PISTE	n.	7

# CABINE DI ESAZIONE E PISTE STAZIONE DI MARENE

ENTRATA

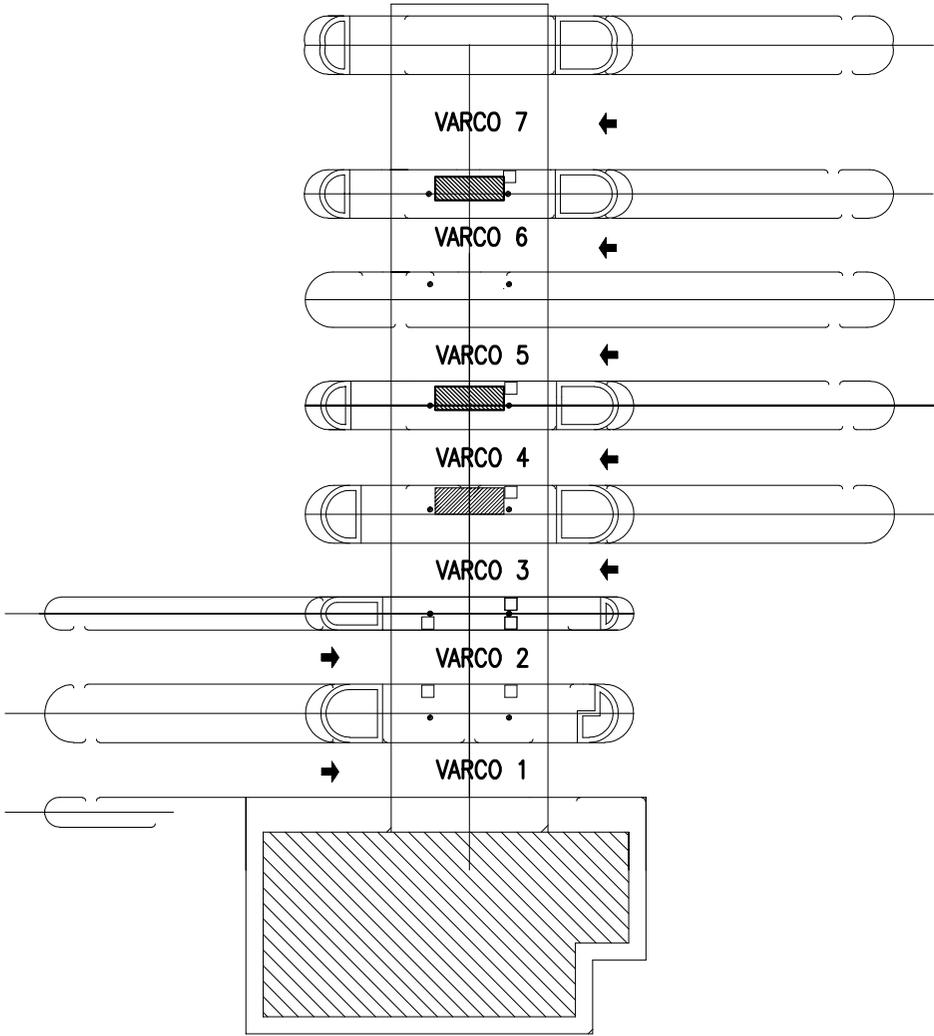


USCITA

T.E.



# PIANTA FABBRICATO STAZIONE DI MARENNE

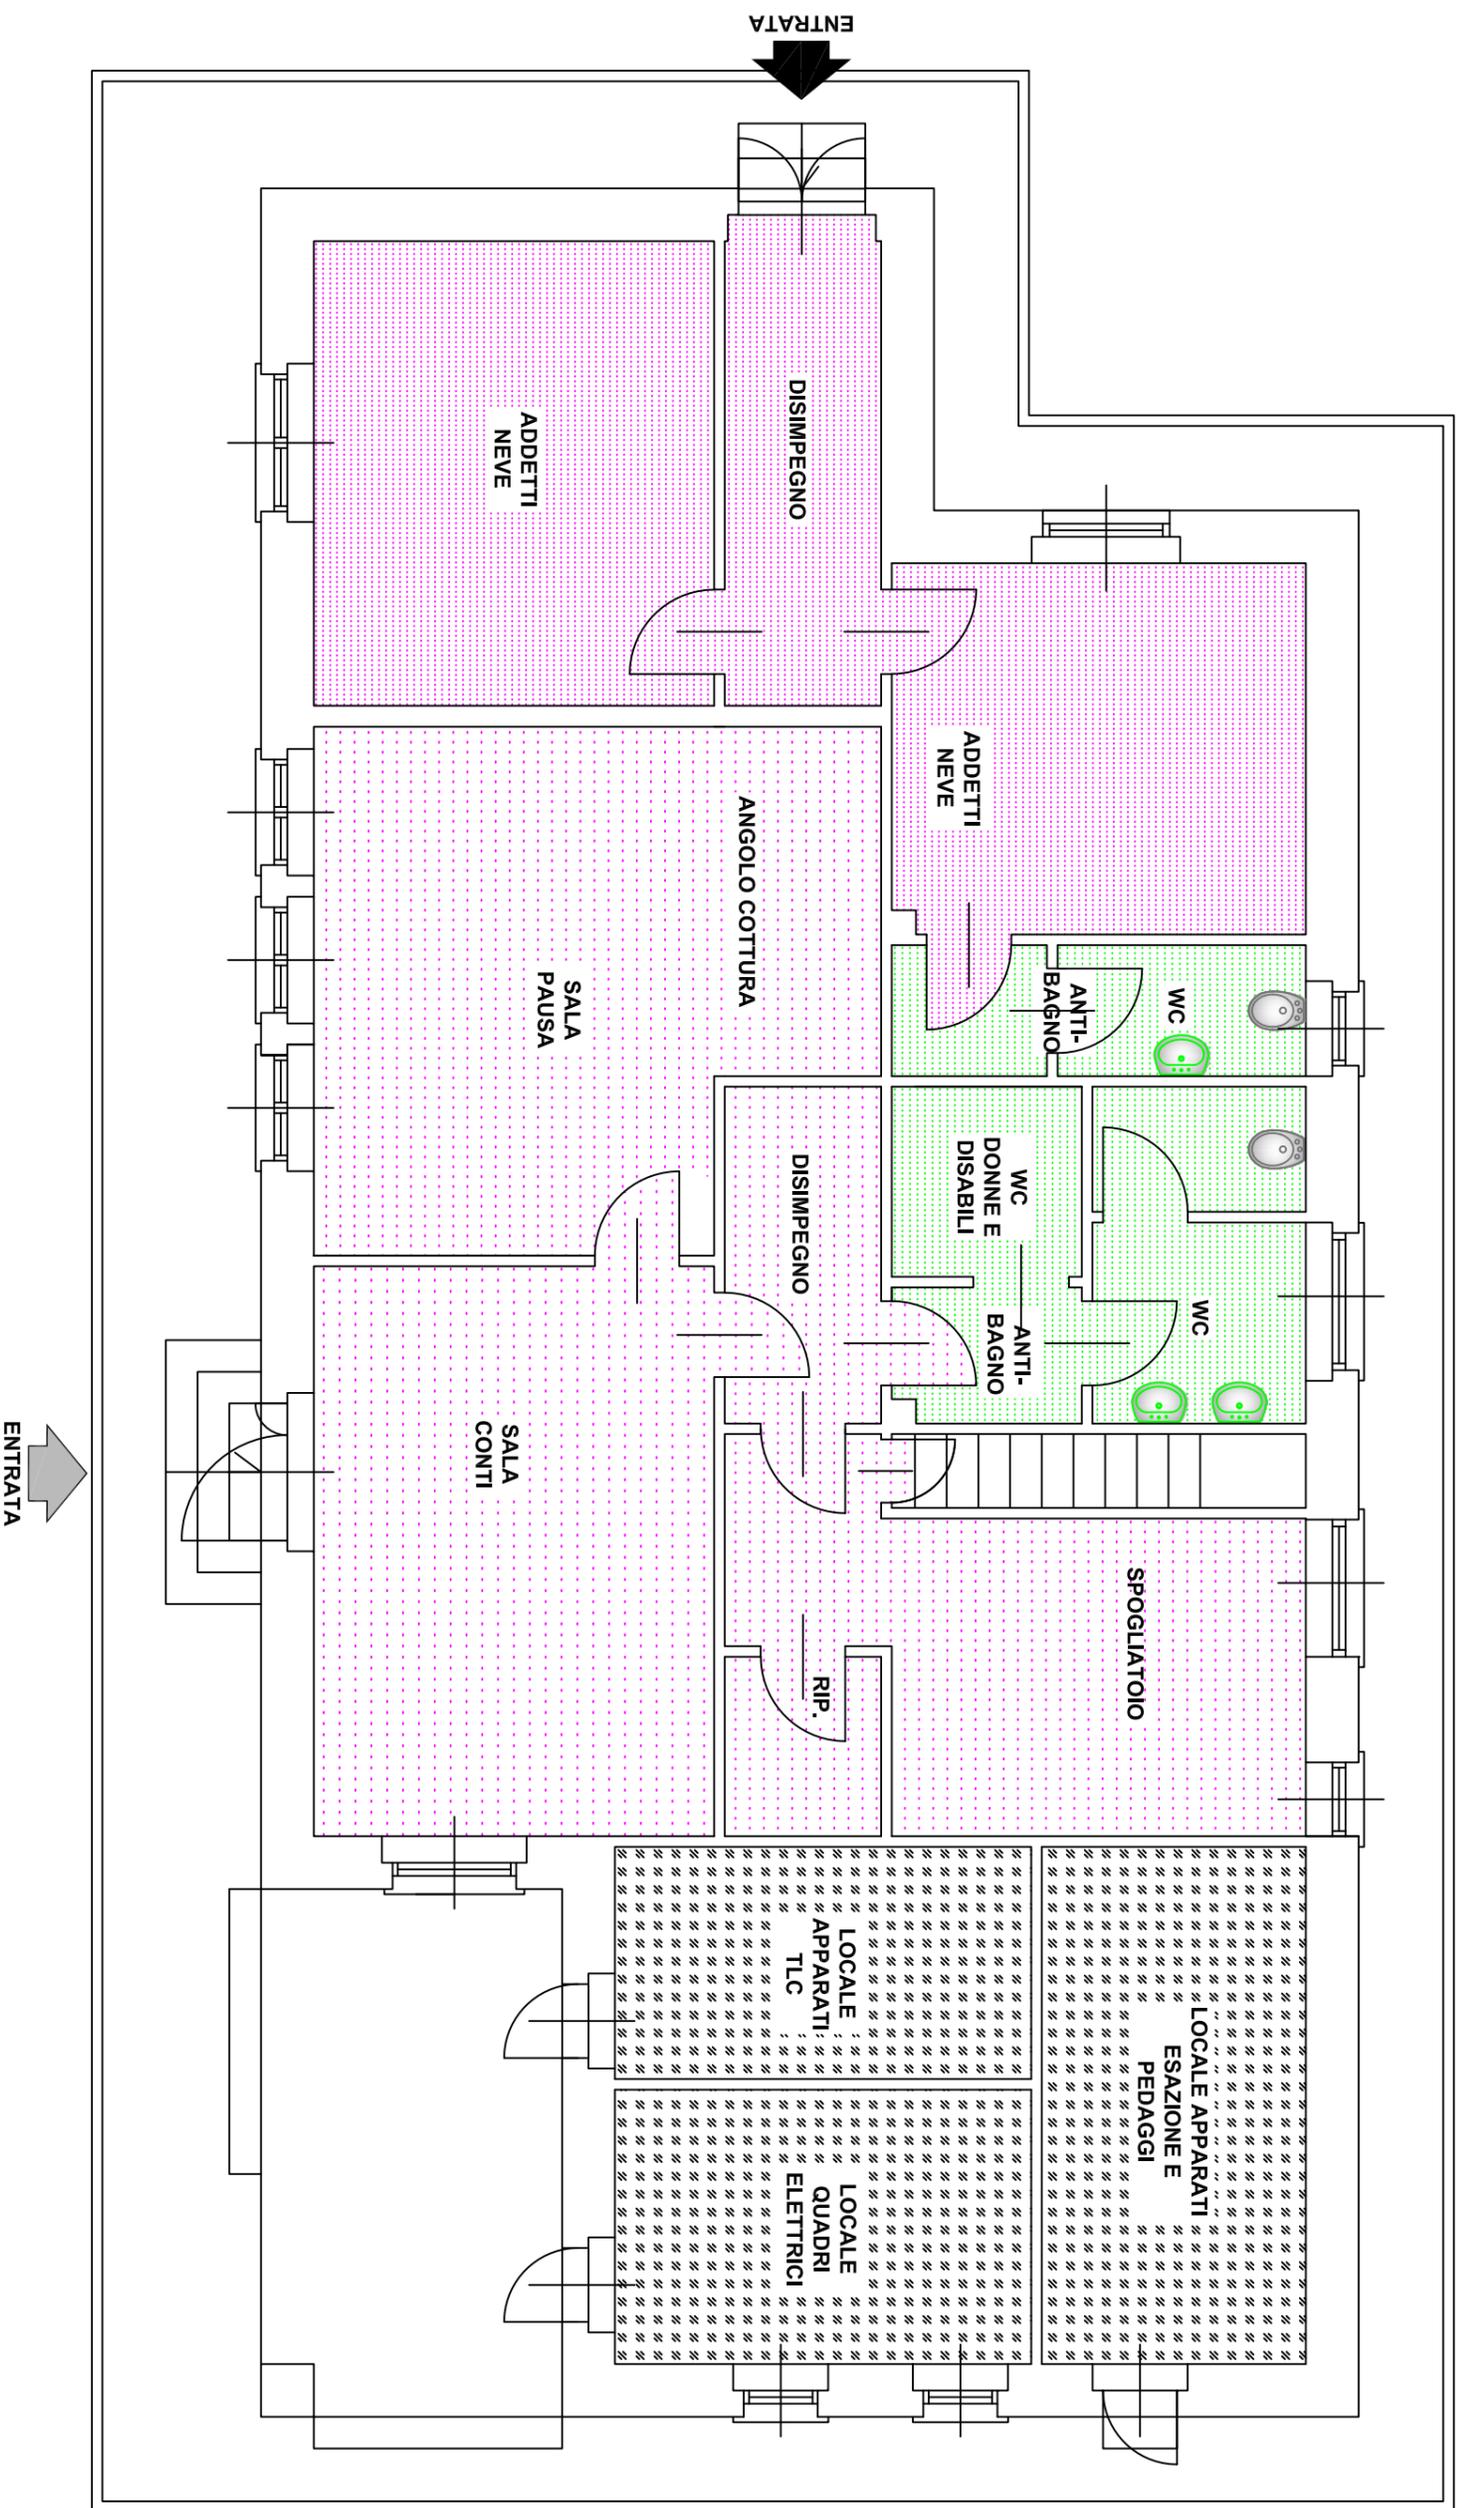



Autostrada dei Fiori


A6 Torino - Savona

## TABELLA RIEPILOGATIVA


### FOSSANO - STAZIONE

1	UFFICI	mq	85,50
2	SERVIZI IGIENICI	mq	18,50
3	LOCALI TECNICI	mq	49,00
4	AREE ESTERNE	mq	250,00
5	CABINE ESAZIONE	n.	3
6	PISTE	n.	8

# CABINE DI ESAZIONE E PISTE STAZIONE DI FOSSANO

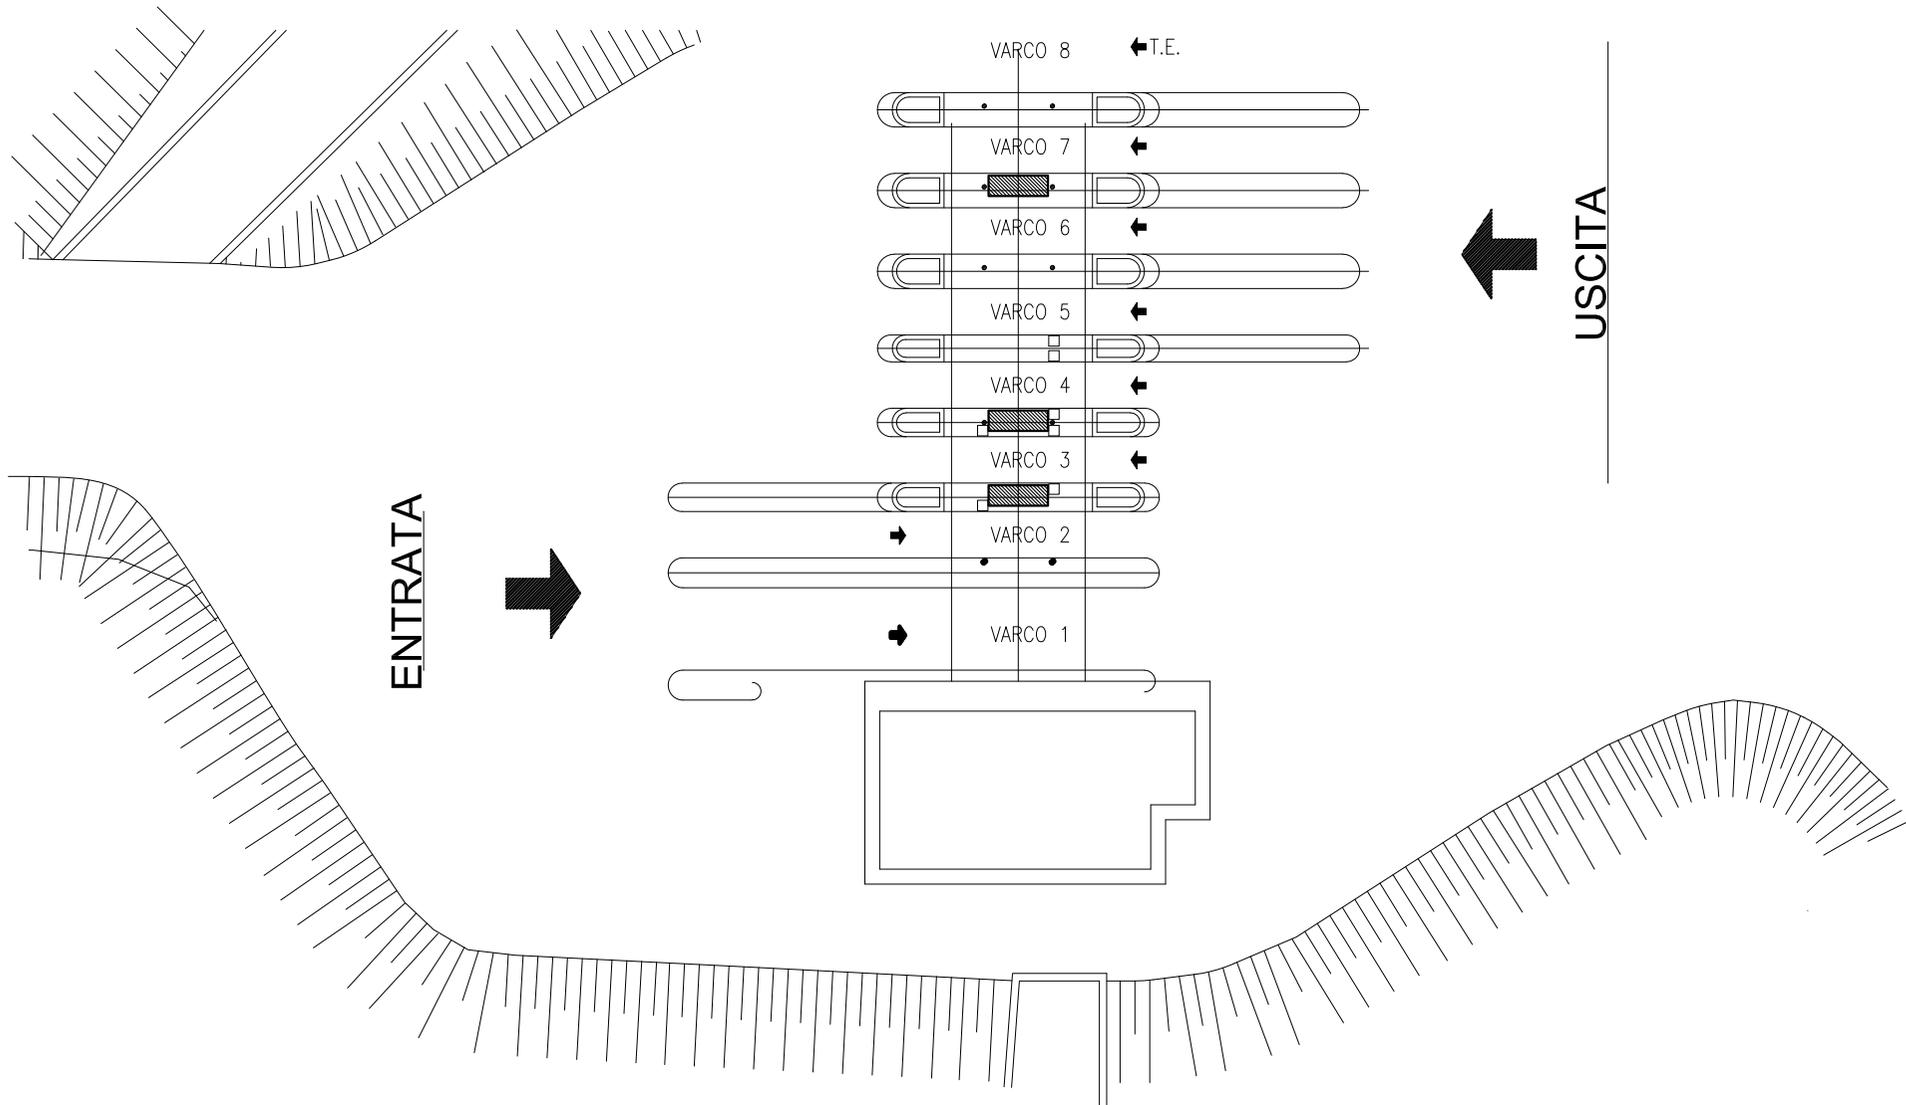

# PIANTA FABBRICATO STAZIONE DI FOSSANO

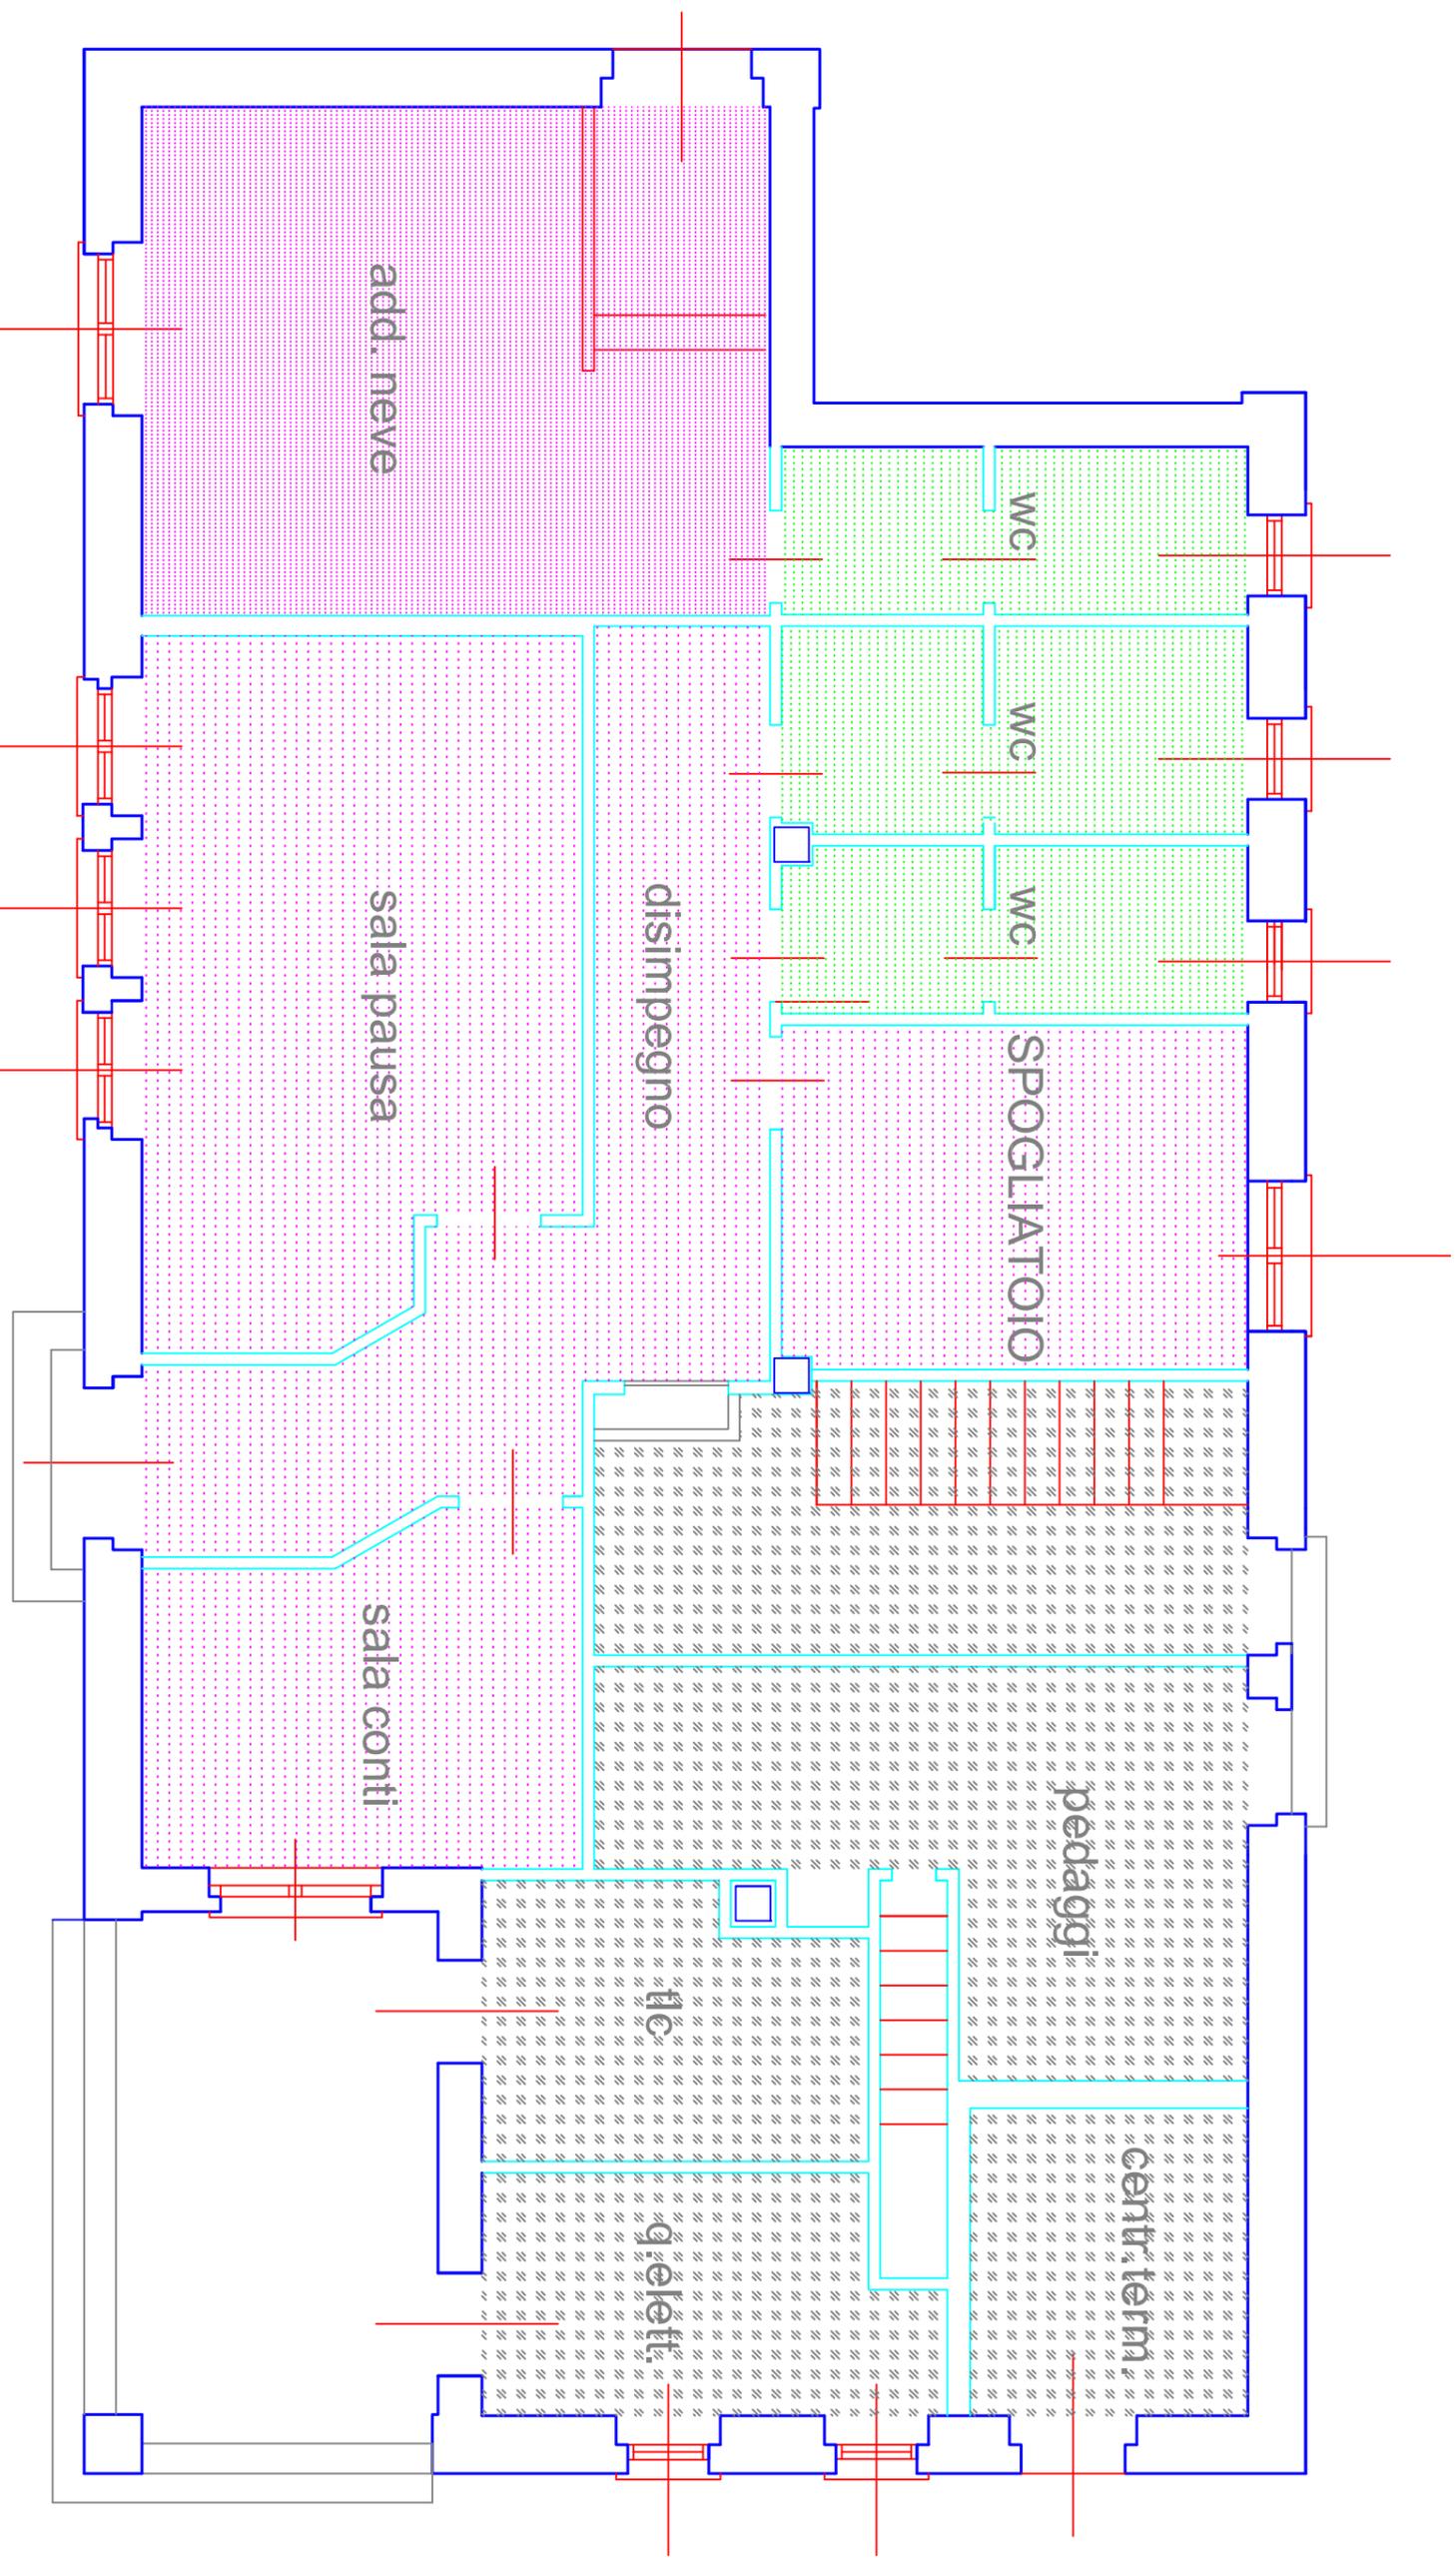



Autostrada dei Fiori


A6 Torino - Savona

## TABELLA RIEPILOGATIVA


### CARRÙ - STAZIONE

1	UFFICI	mq	72,00
2	SERVIZI IGIENICI	mq	16,00
3	LOCALI TECNICI	mq	64,00
4	AREE ESTERNE	mq	250,00
5	CABINE ESAZIONE	n.	3
6	PISTE	n.	5

# CABINE DI ESAZIONE E PISTE STAZIONE DI CARRU'

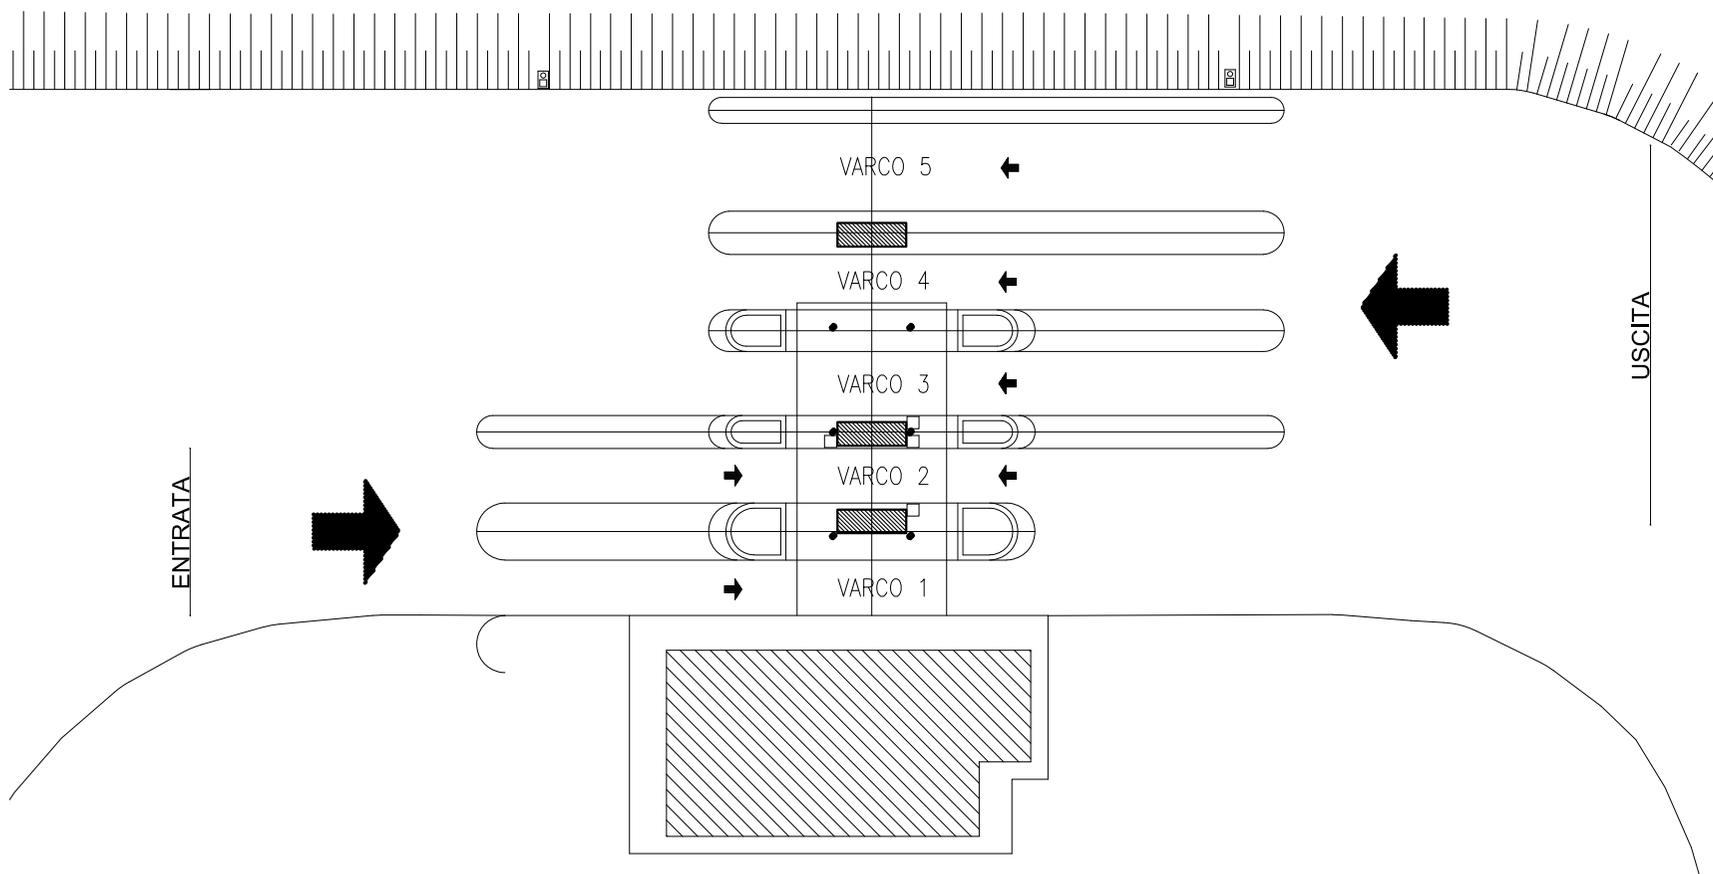

# PIANTA FABBRICATO STAZIONE DI CARRU'

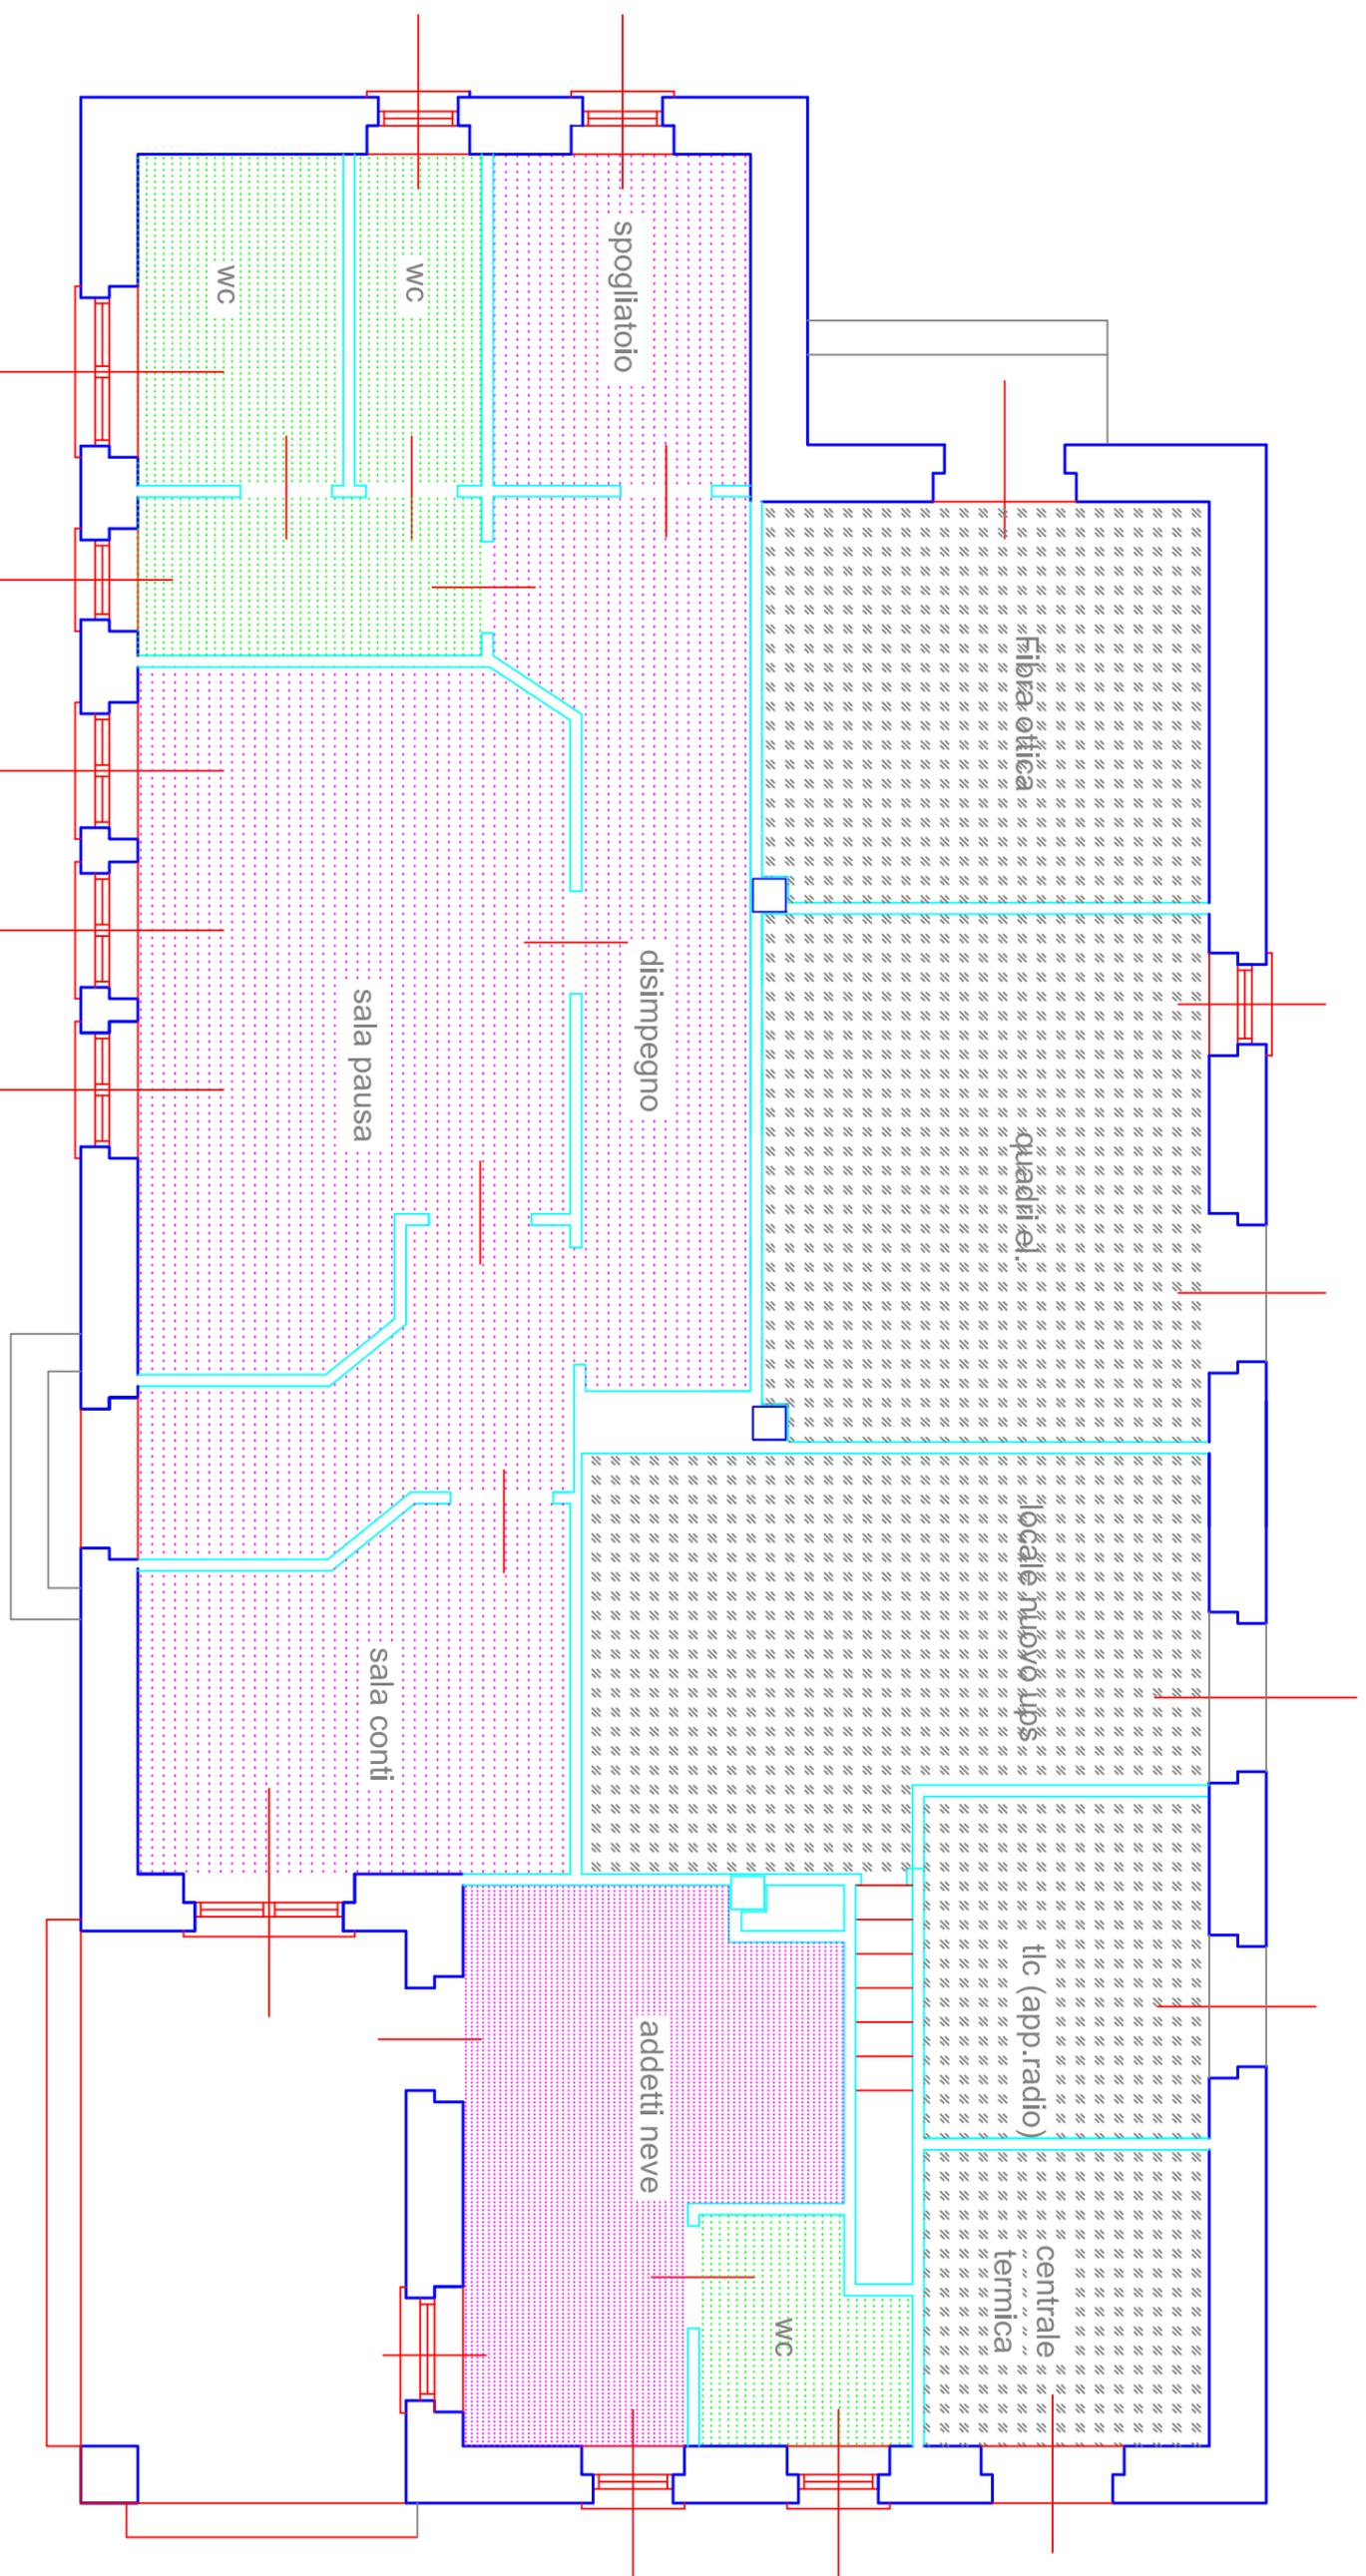



Autostrada dei Fiori


A6 Torino - Savona

## TABELLA RIEPILOGATIVA



### MONDOVÌ - STAZIONE

1	UFFICI	mq	322,00
2	SERVIZI IGIENICI	mq	22,00
3	LOCALI TECNICI	mq	226,50
4	AREE ESTERNE	mq	500,00
5	CABINE ESAZIONE	n.	6
6	PISTE	n.	15


# CABINE DI ESAZIONE E PISTE STAZIONE DI MONDOVI'

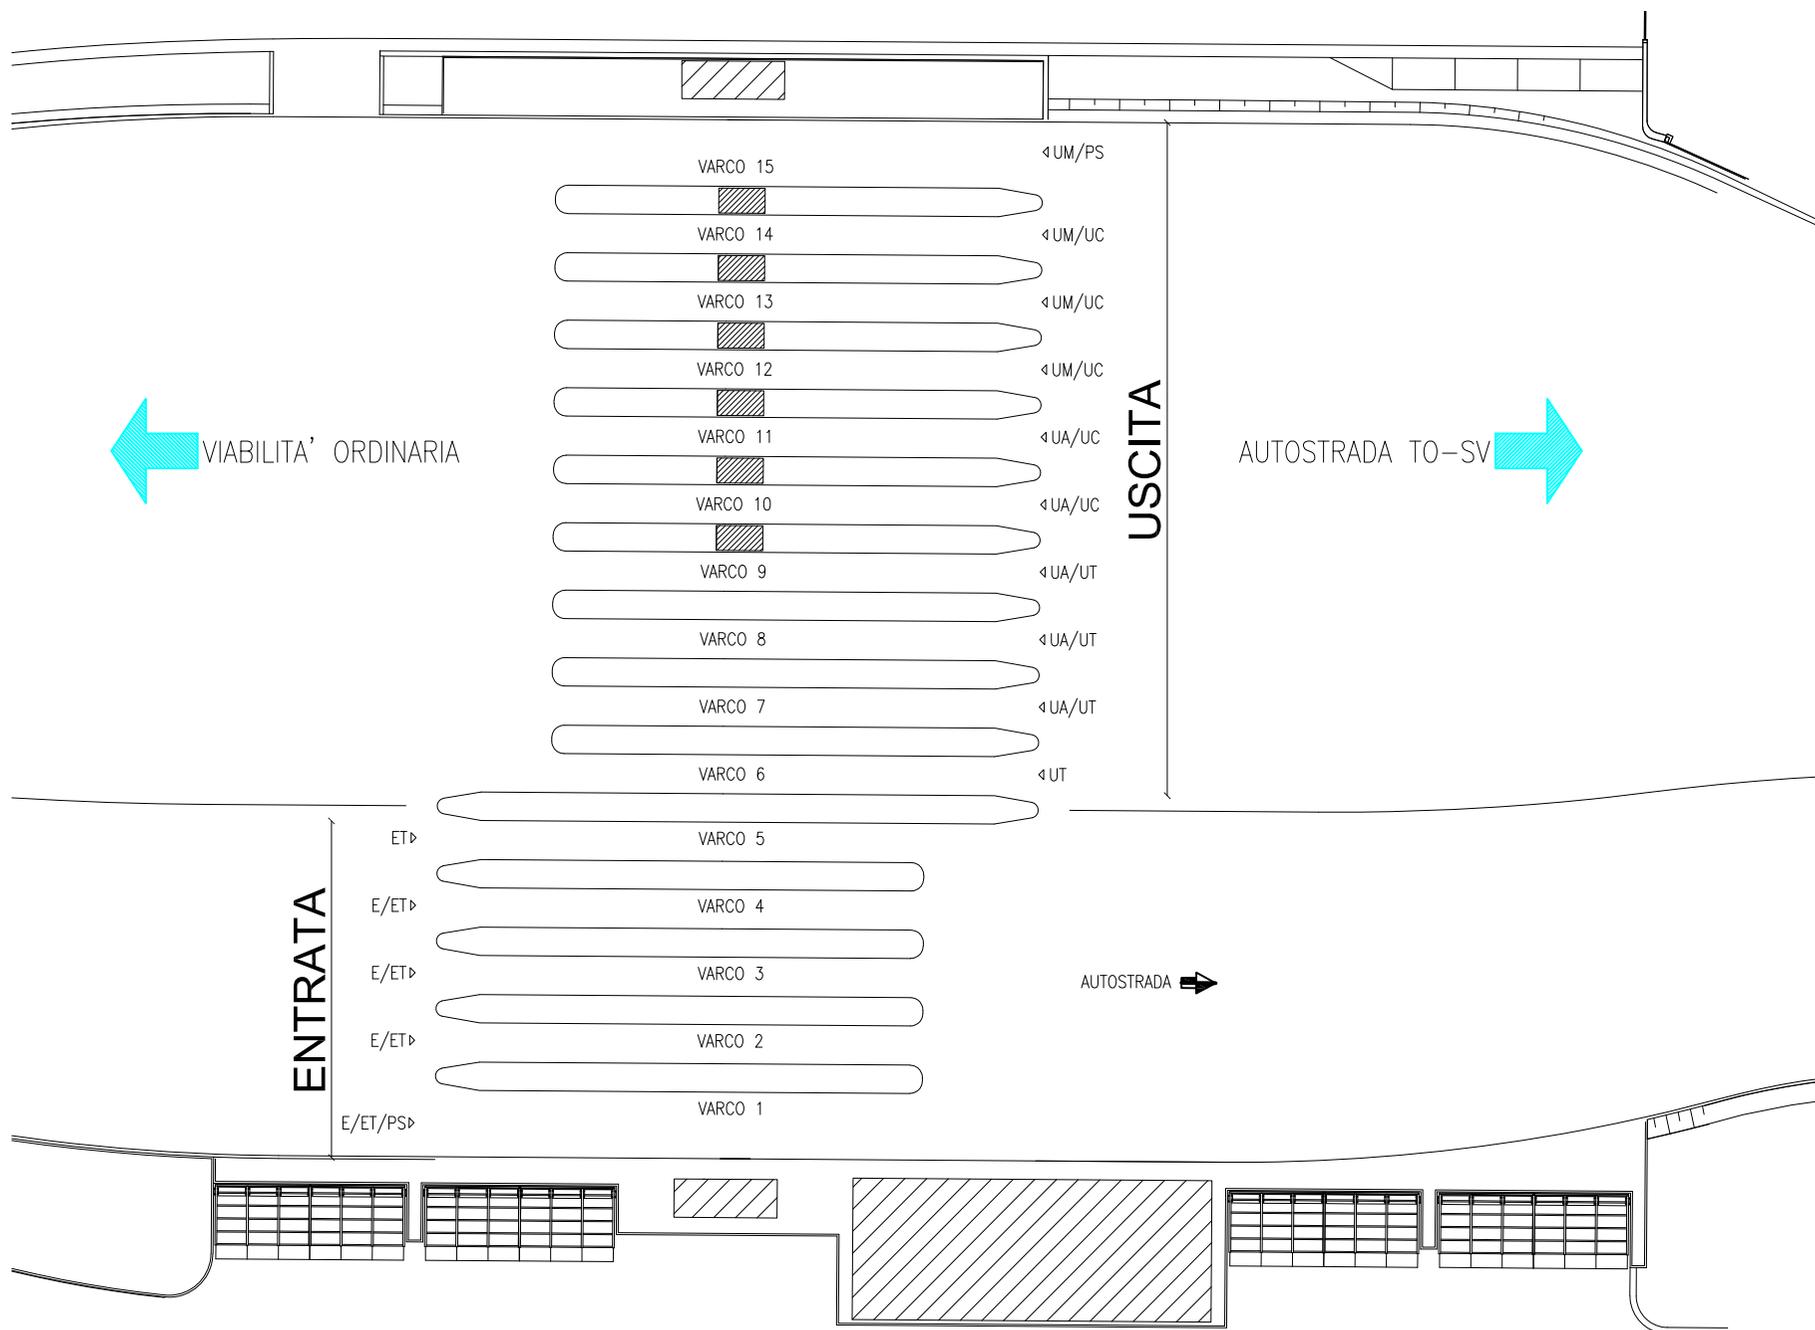


# PIANTA FABBRICATO STAZIONE DI MONDOVI'

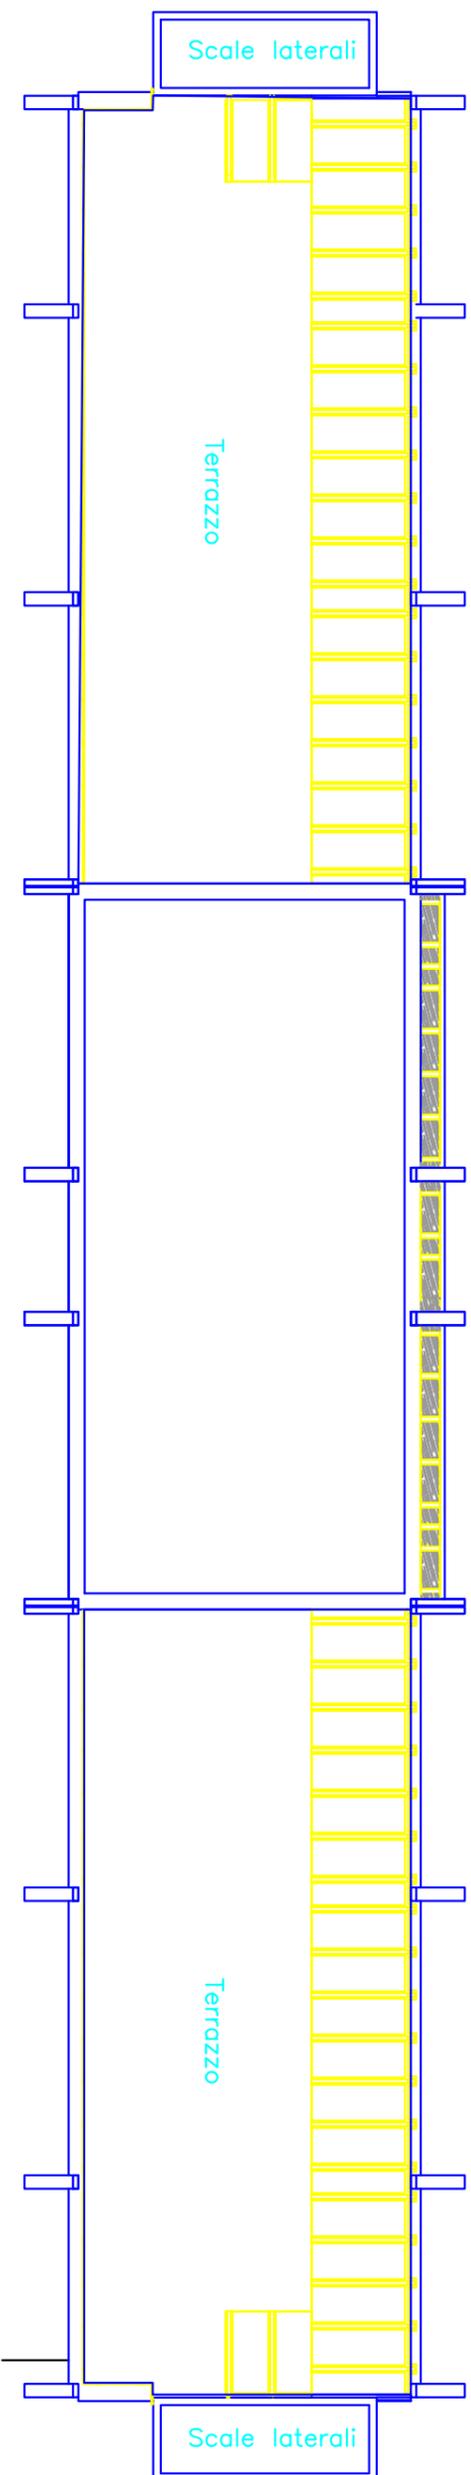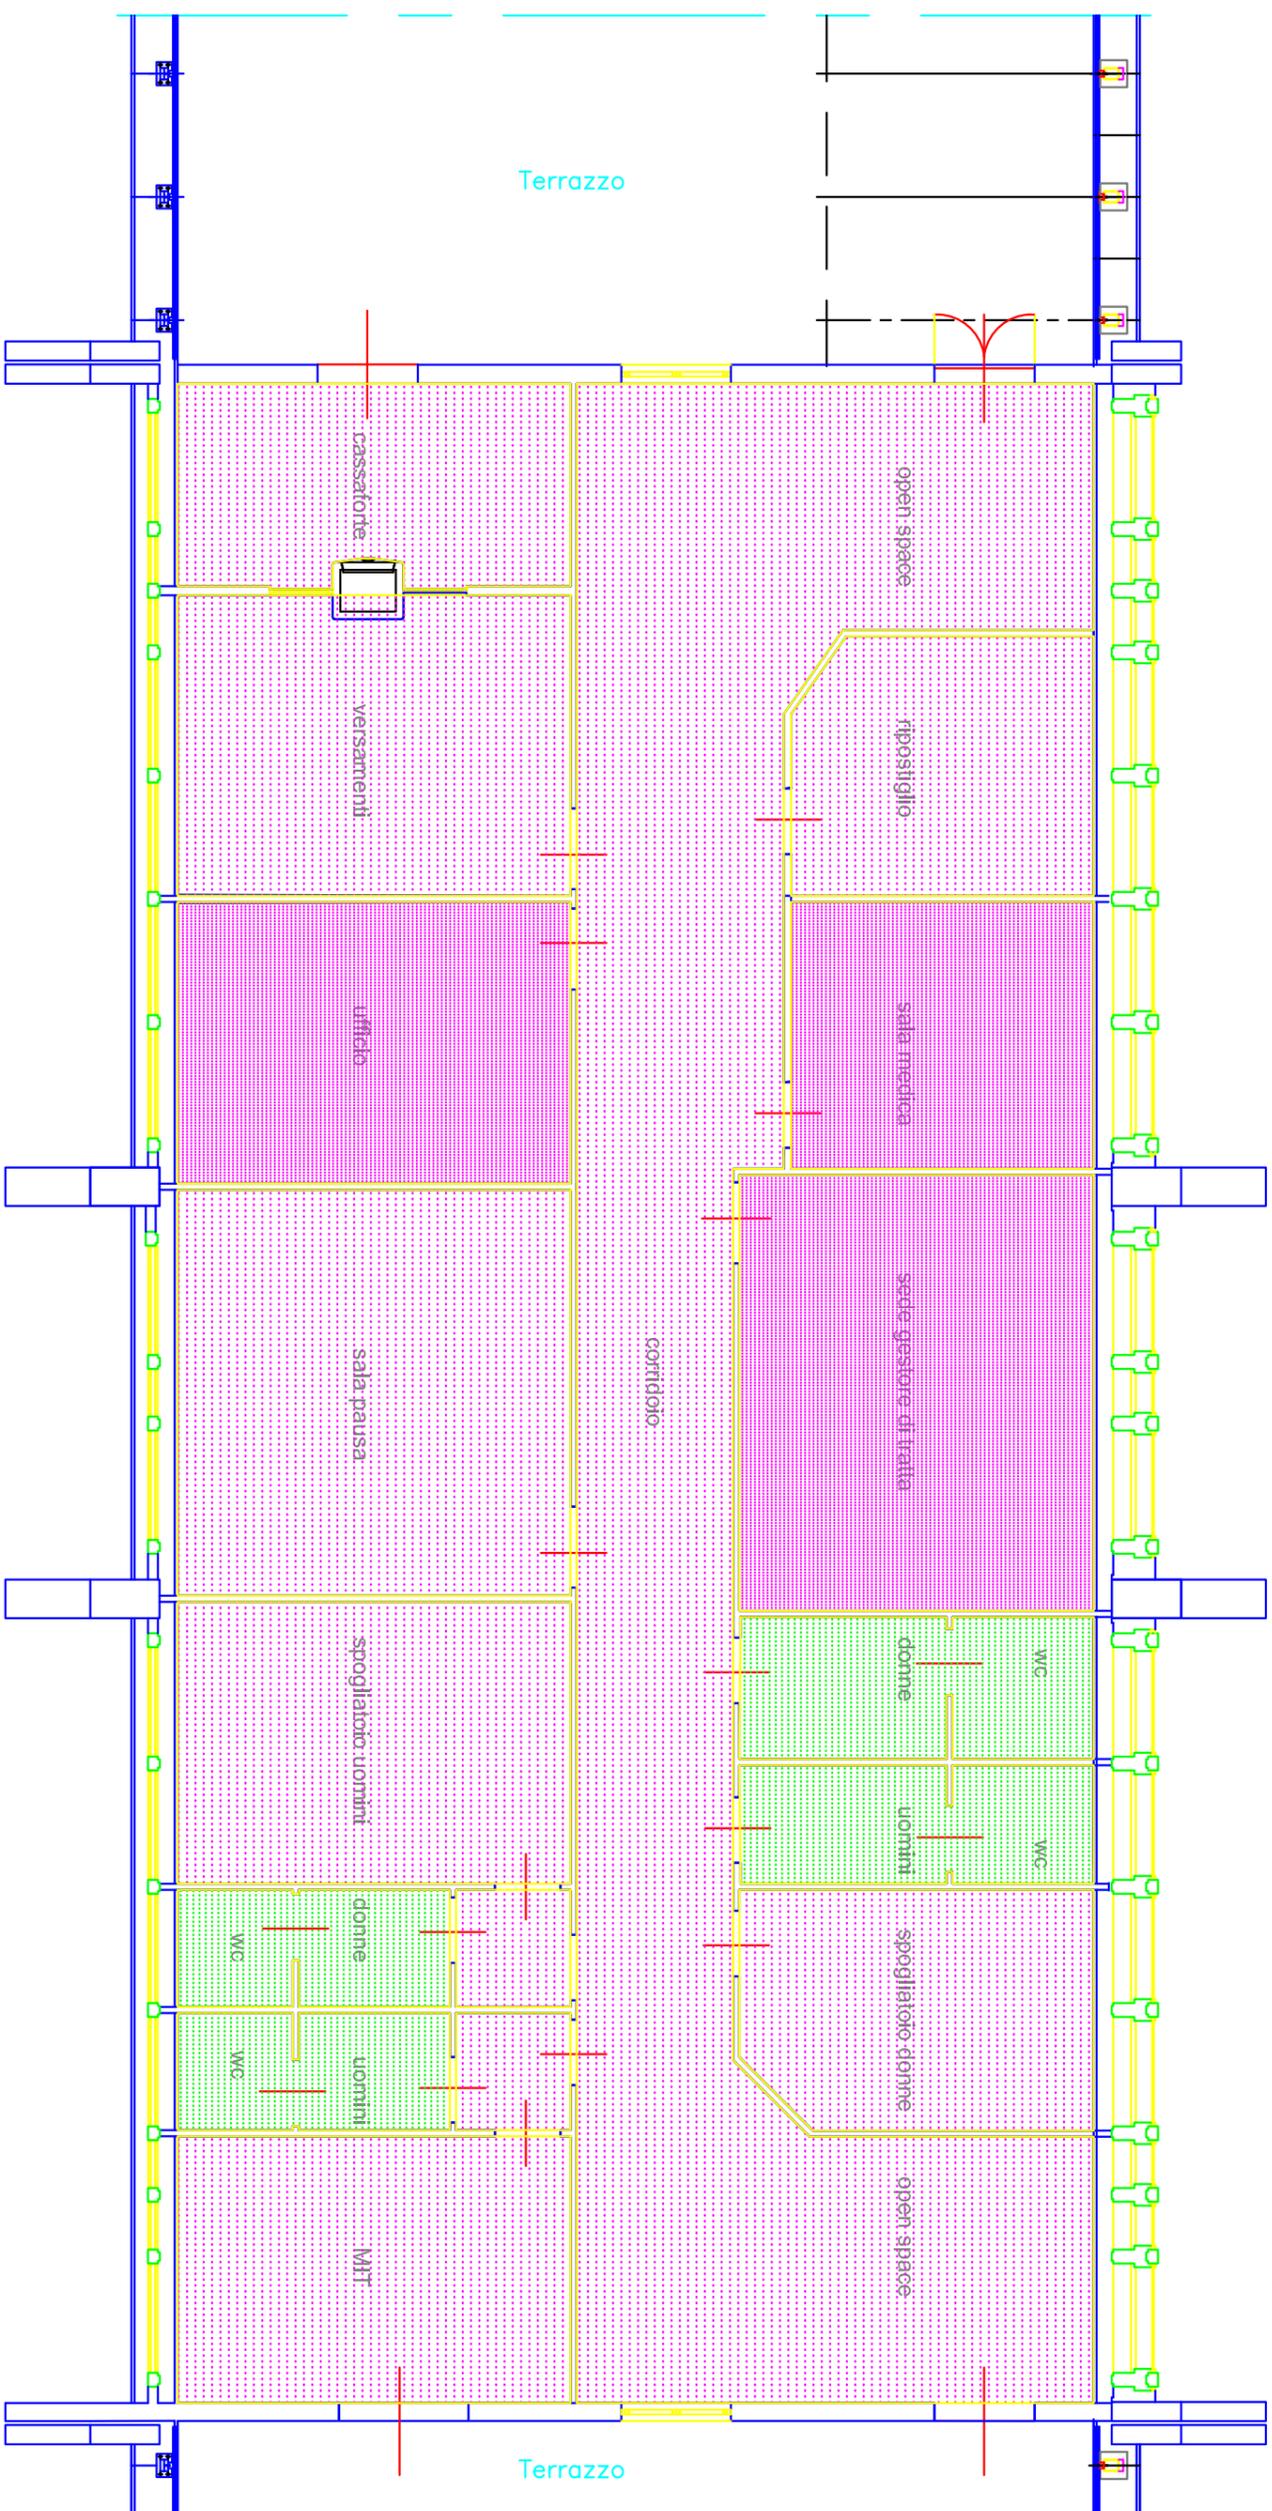

# PIANTA SOTTOPASSO STAZIONE DI MONDOVI'

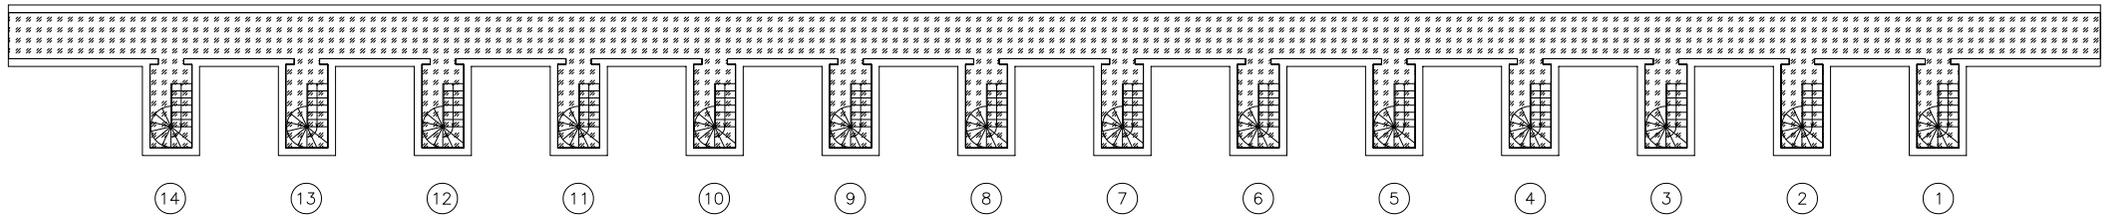

# PIANTA VANO SCALE STAZIONE DI MONDOVI'

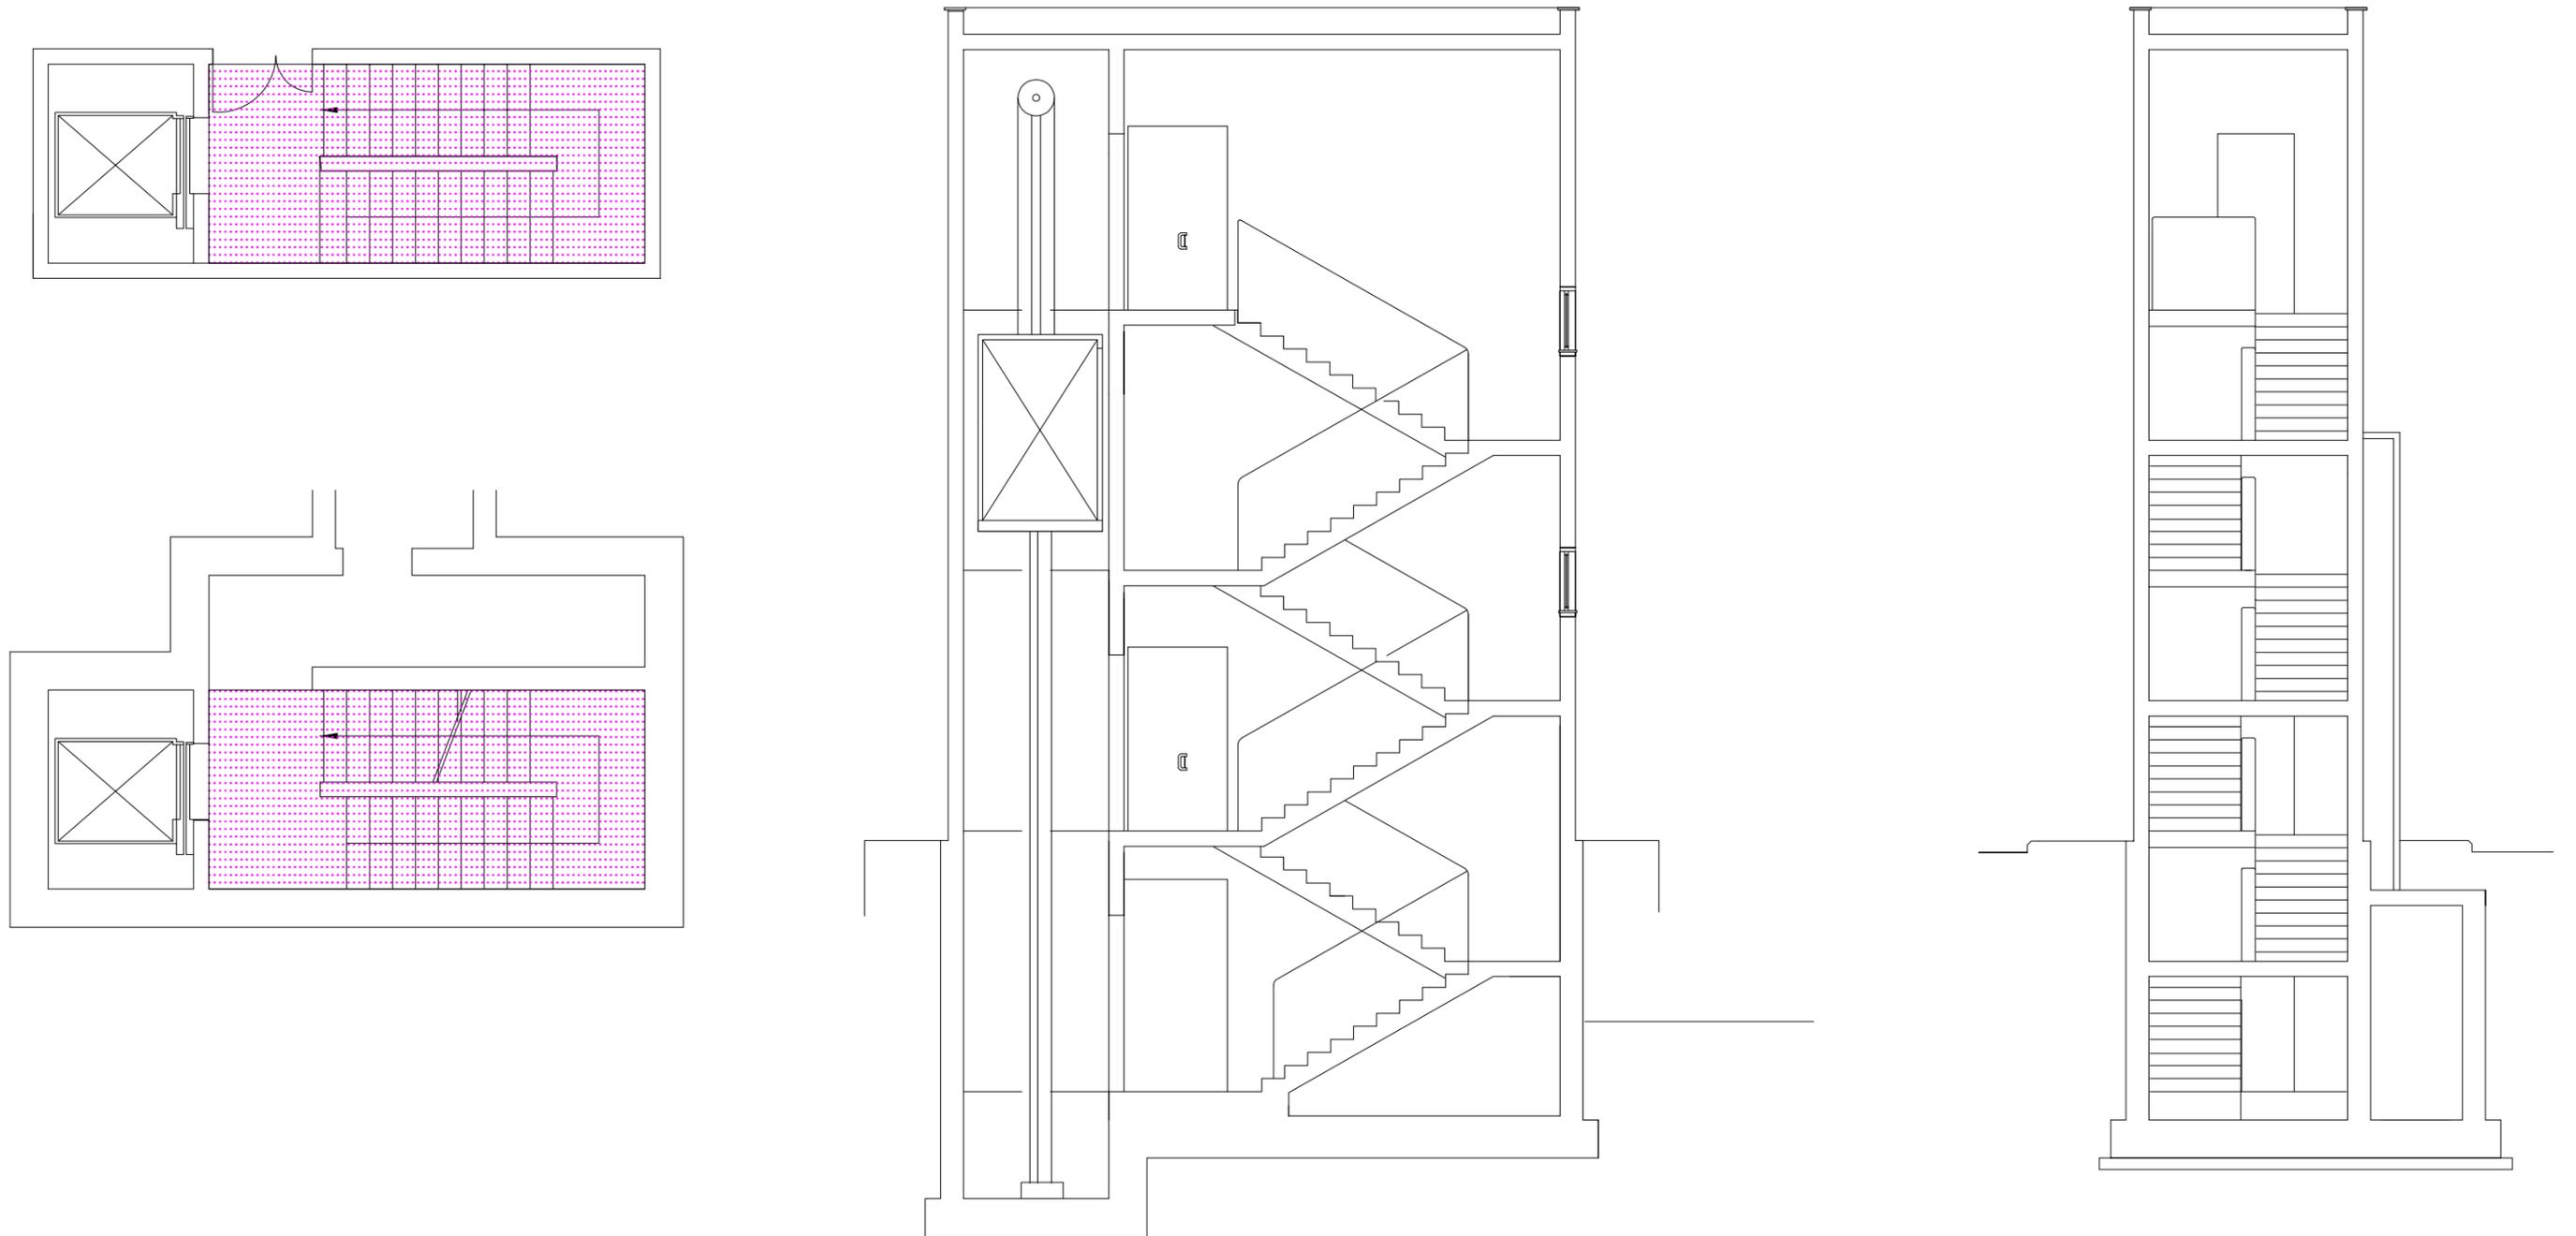



Autostrada dei Fiori


A6 Torino - Savona

## TABELLA RIEPILOGATIVA


### MONDOVÌ - P.M.

1	UFFICI	mq	404,30
2	SERVIZI IGIENICI	mq	66,50
3	LOCALI TECNICI	mq	47,50
4	AREE ESTERNE	mq	255,00
5	CABINE ESAZIONE	n.	0
6	PISTE	n.	0

# PIANTA FABBRICATO P.M. MONDOVI'

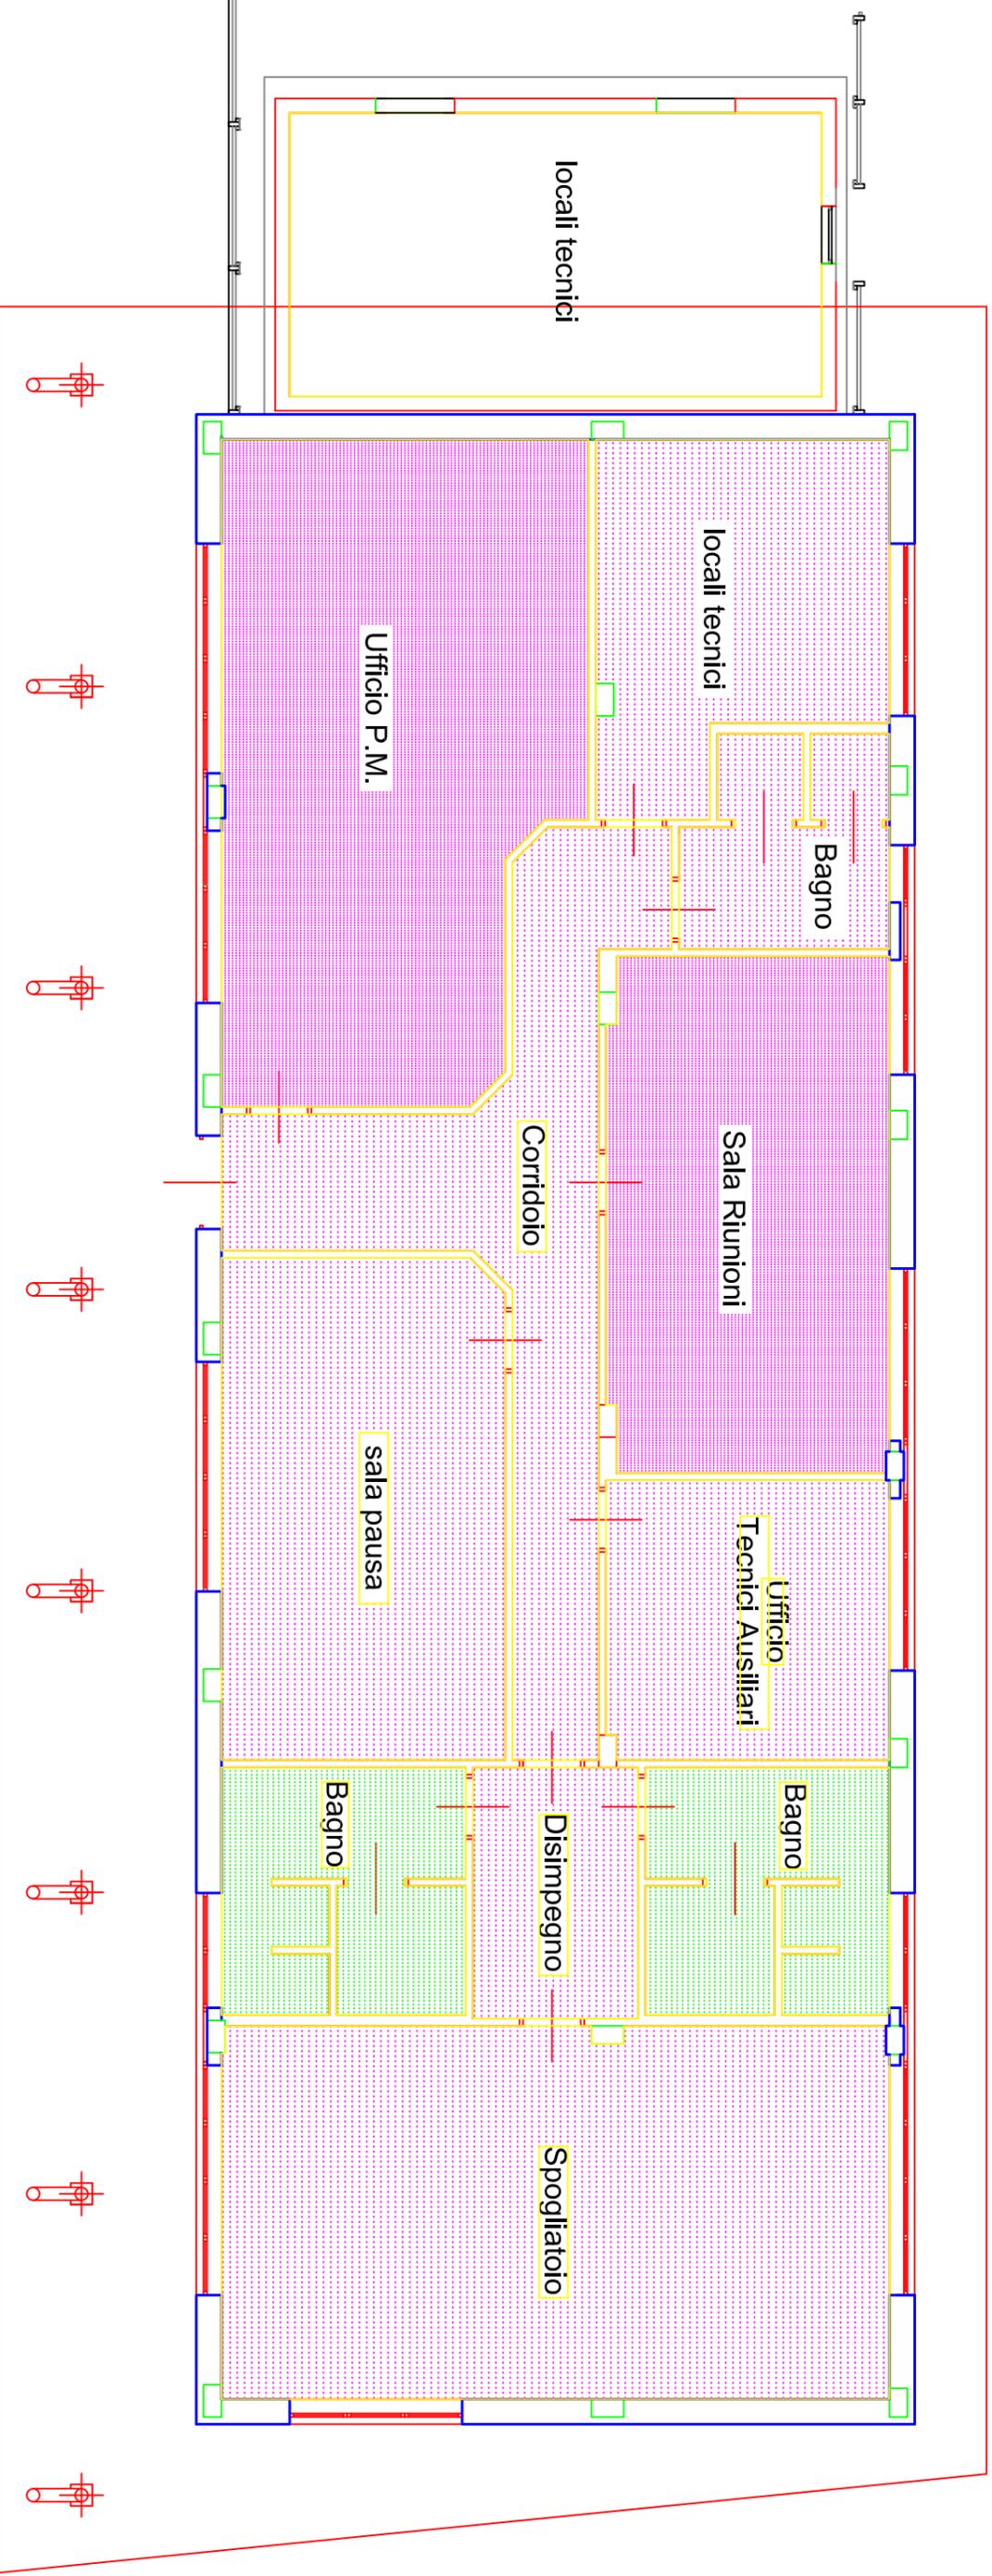

# PIANTA FABBRICATO P.M. 1 MONDOVI'

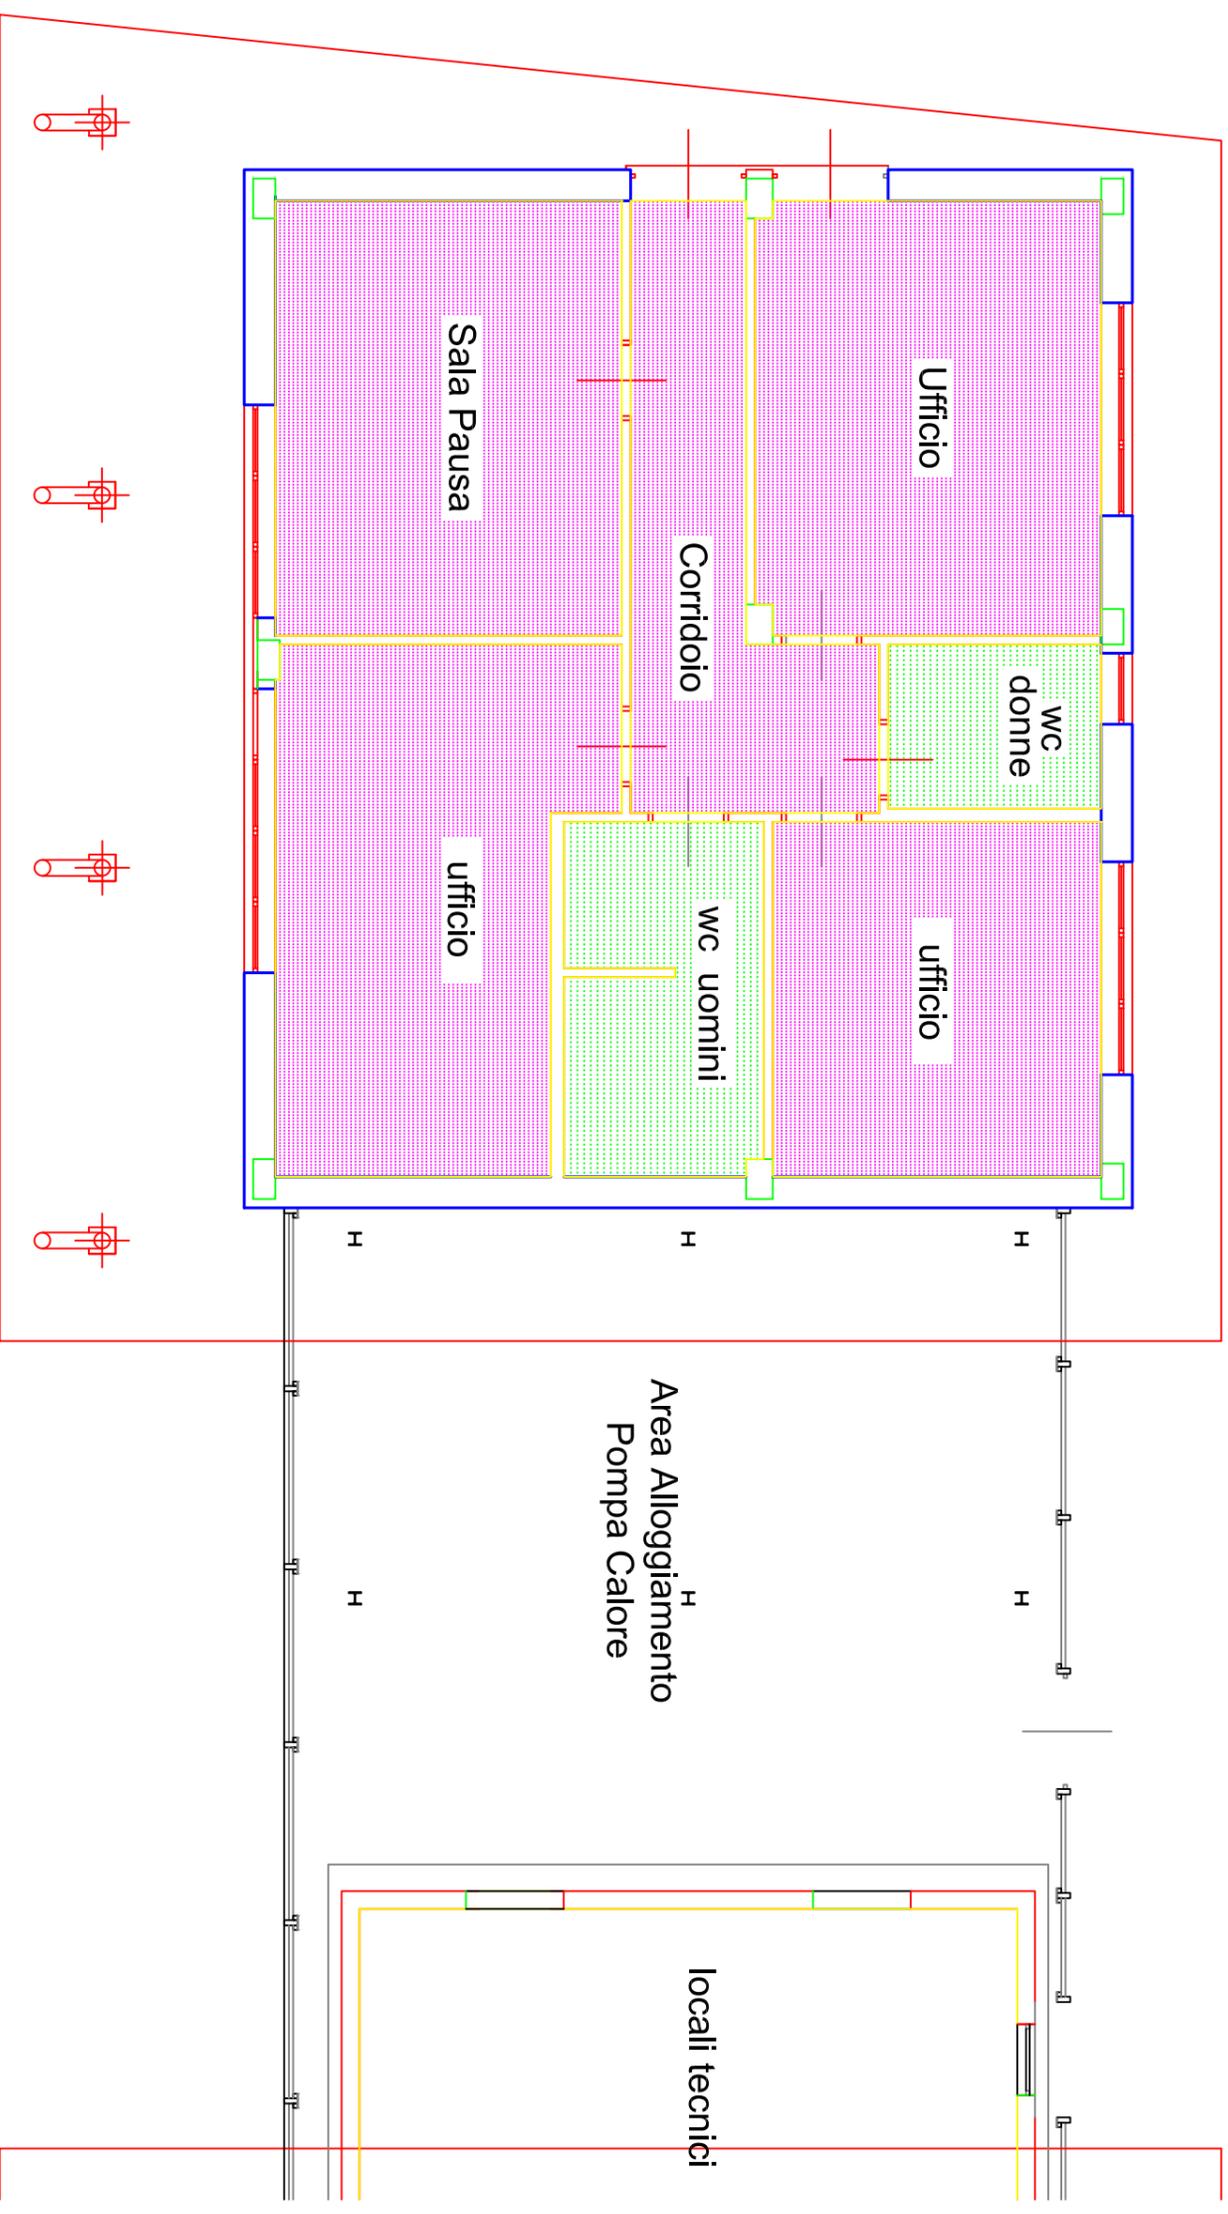



Autostrada dei Fiori


A6 Torino - Savona

## TABELLA RIEPILOGATIVA

### MONDOVÌ LOCALI DI SERVIZIO

1	UFFICI	mq	0,00
2	SERVIZI IGIENICI	mq	0,00
3	LOCALI TECNICI	mq	159,00
4	AREE ESTERNE	mq	250,00
5	CABINE ESAZIONE	n.	0
6	PISTE	n.	0

# PIANTA FABBRICATO LOCALI DI SERVIZIO

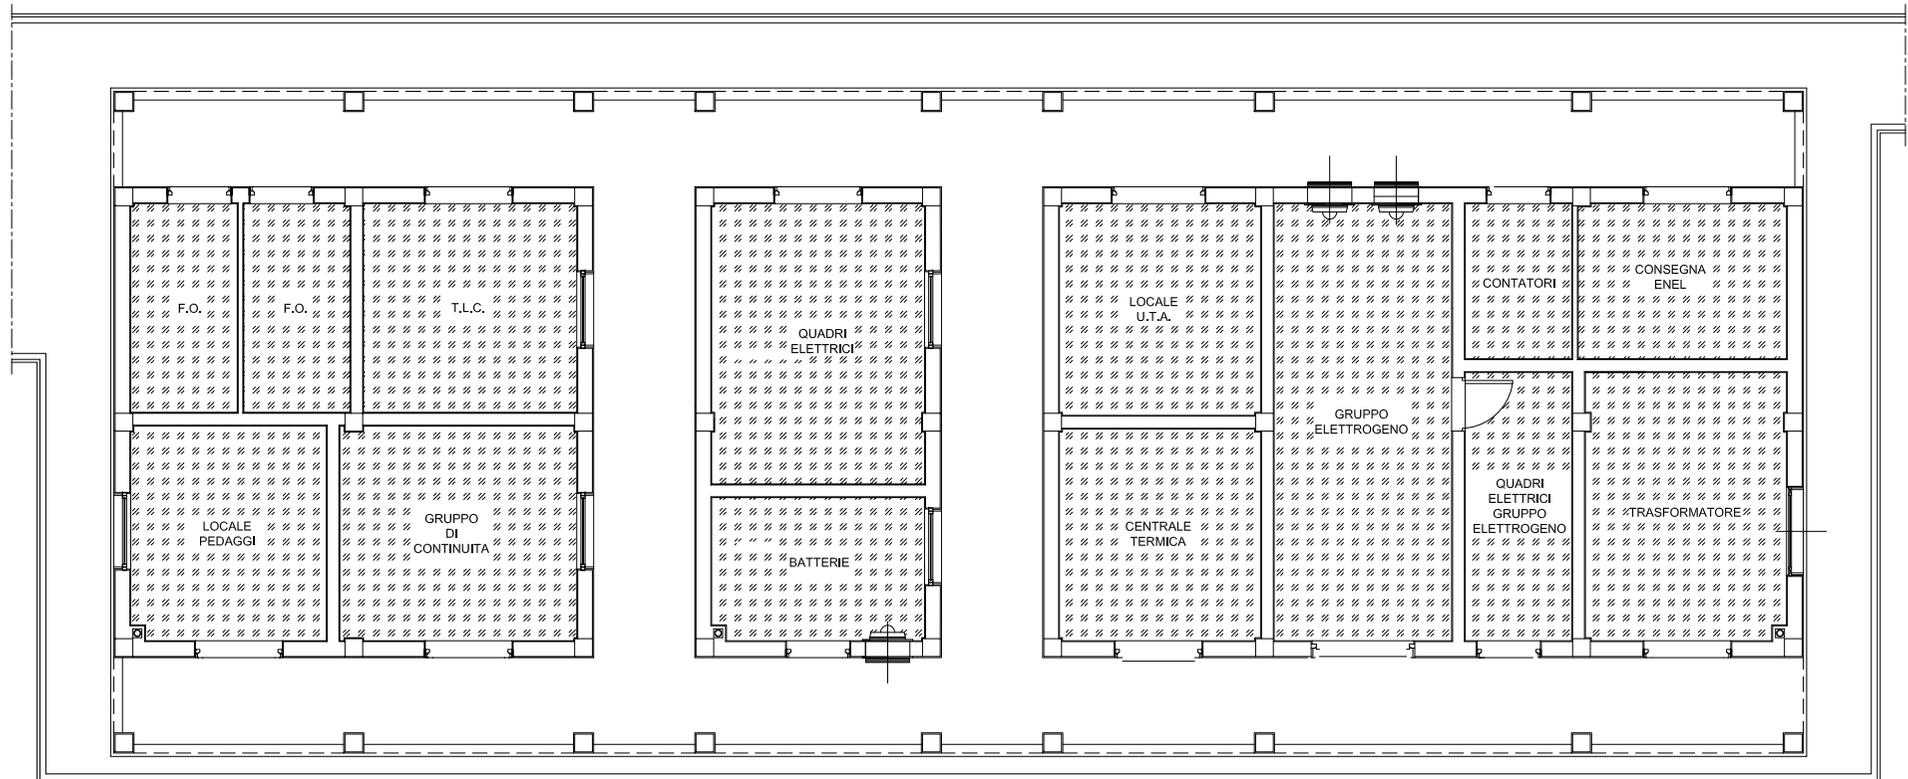



Autostrada dei Fiori


A6 Torino - Savona

## TABELLA RIEPILOGATIVA


### NIELLA TANARO - STAZIONE

1	UFFICI	mq	97,50
2	SERVIZI IGIENICI	mq	17,00
3	LOCALI TECNICI	mq	36,50
4	AREE ESTERNE	mq	250,00
5	CABINE ESAZIONE	n.	3
6	PISTE	n.	5

# CABINE DI ESAZIONE E PISTE STAZIONE DI NIELLA TANARO

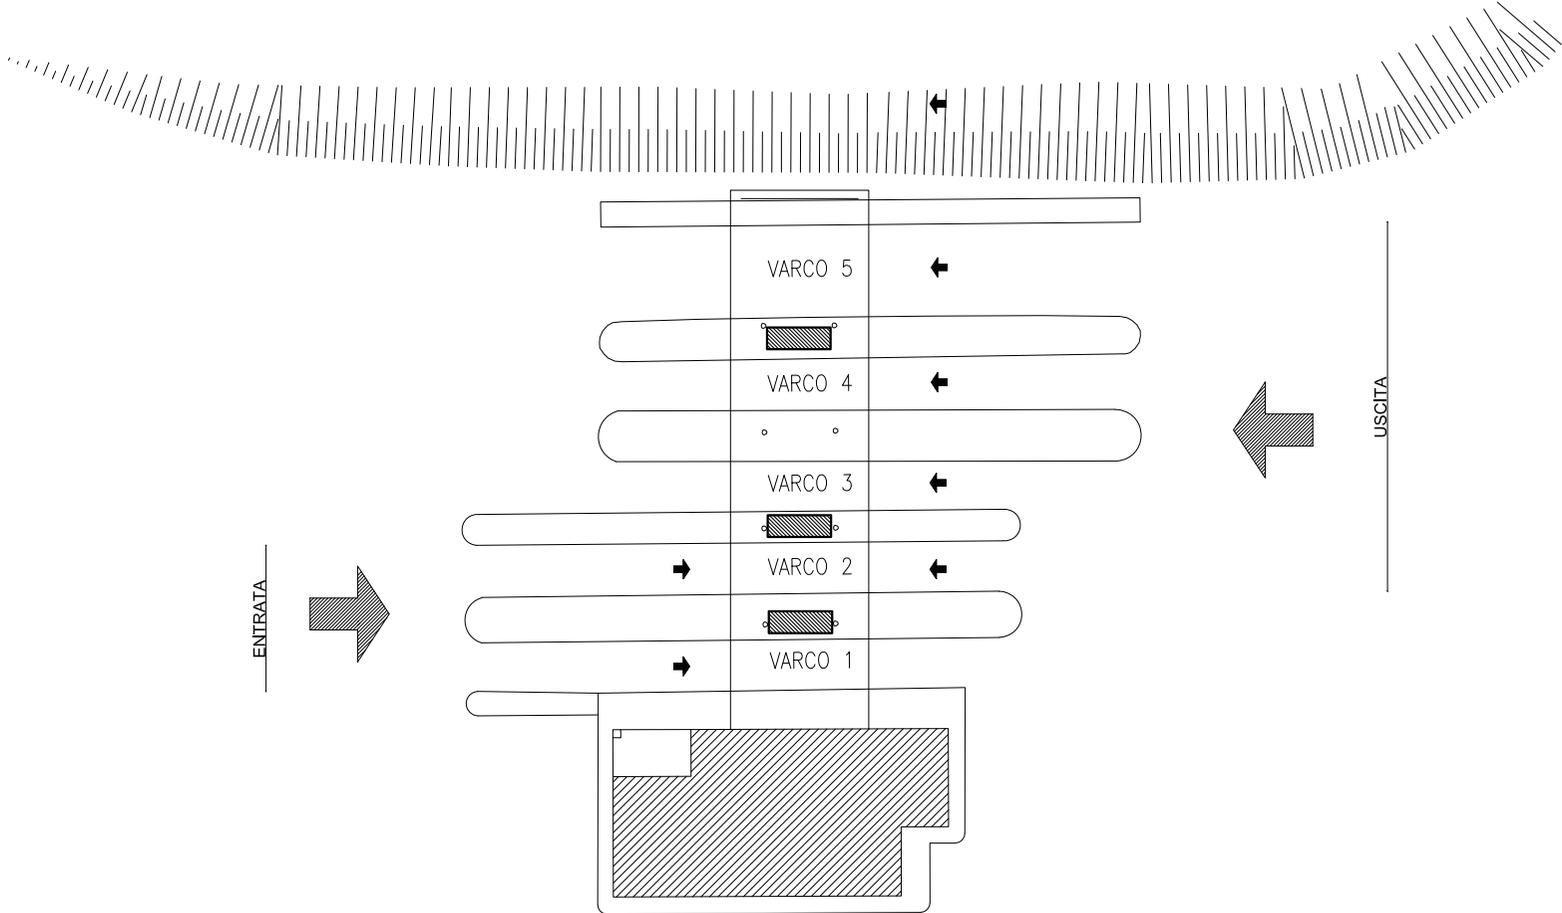

# PIANTA FABBRICATO STAZIONE DI NIELLA TANARO

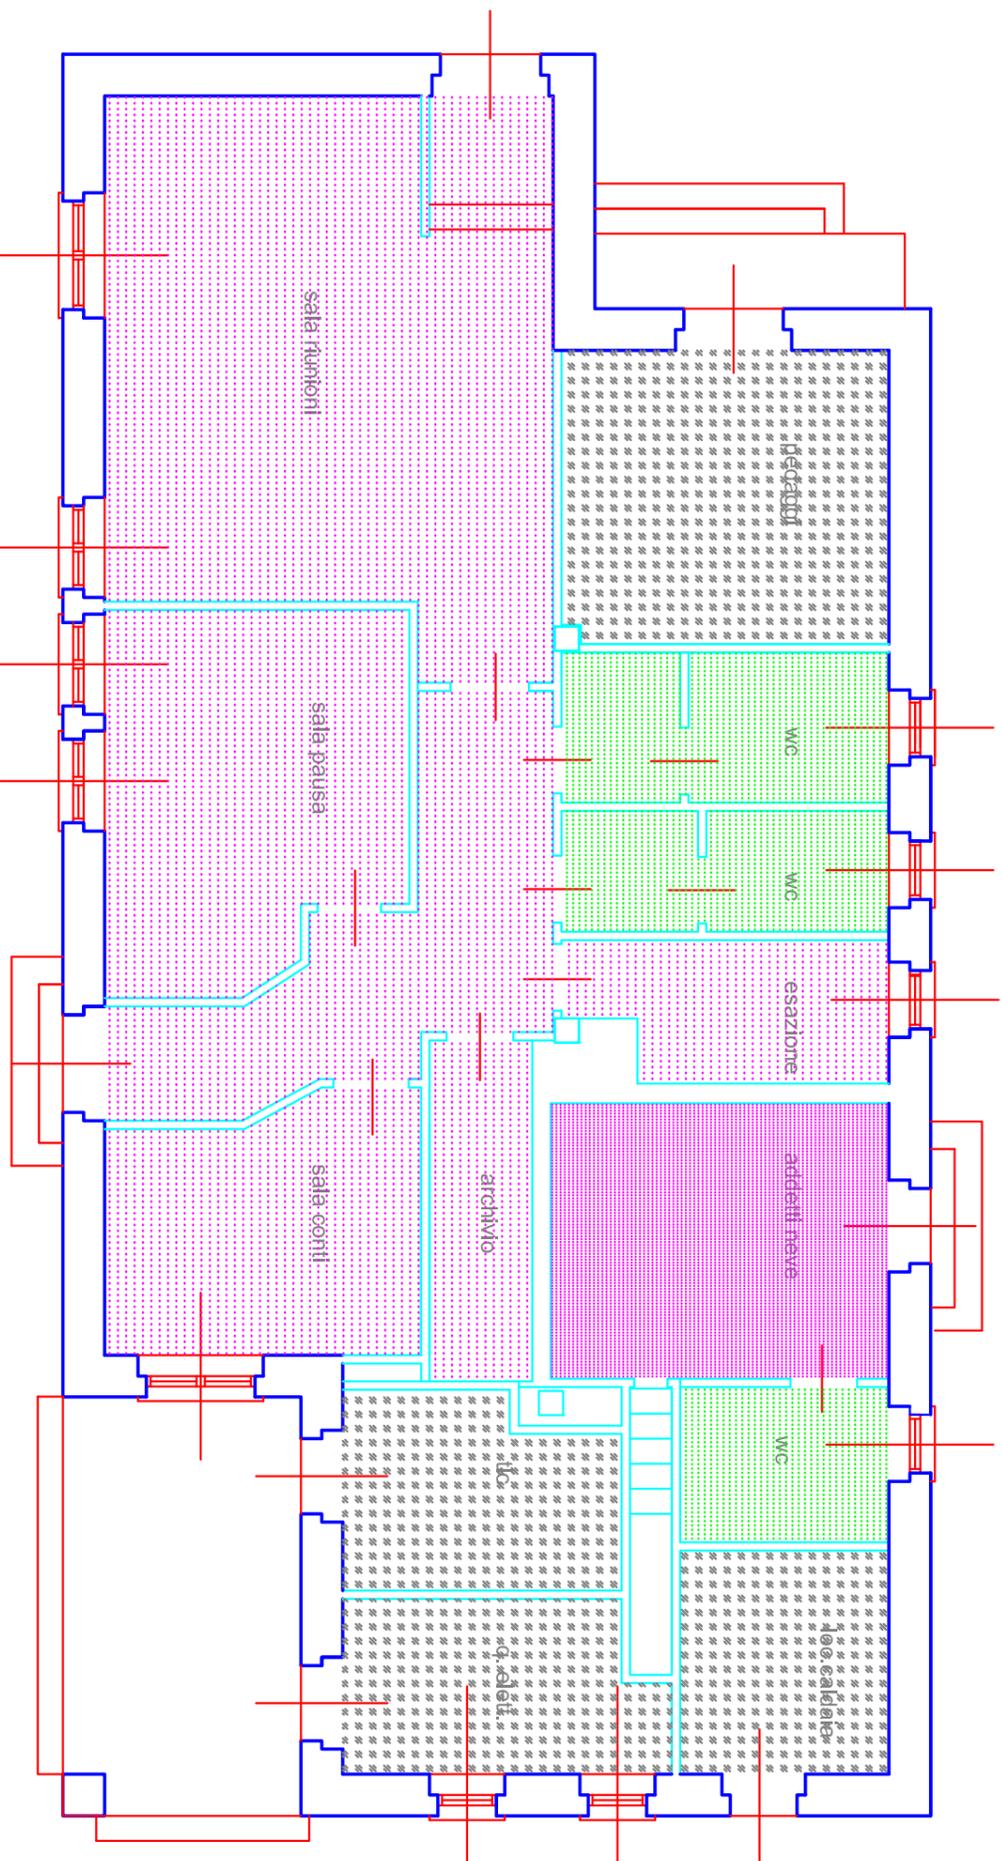



Autostrada dei Fiori


A6 Torino - Savona

## TABELLA RIEPILOGATIVA


### CEVA - STAZIONE

1	UFFICI	mq	80,00
2	SERVIZI IGIENICI	mq	12,50
3	LOCALI TECNICI	mq	58,00
4	AREE ESTERNE	mq	250,00
5	CABINE ESAZIONE	n.	4
6	PISTE	n.	8

# CABINE DI ESAZIONE E PISTE STAZIONE DI CEVA

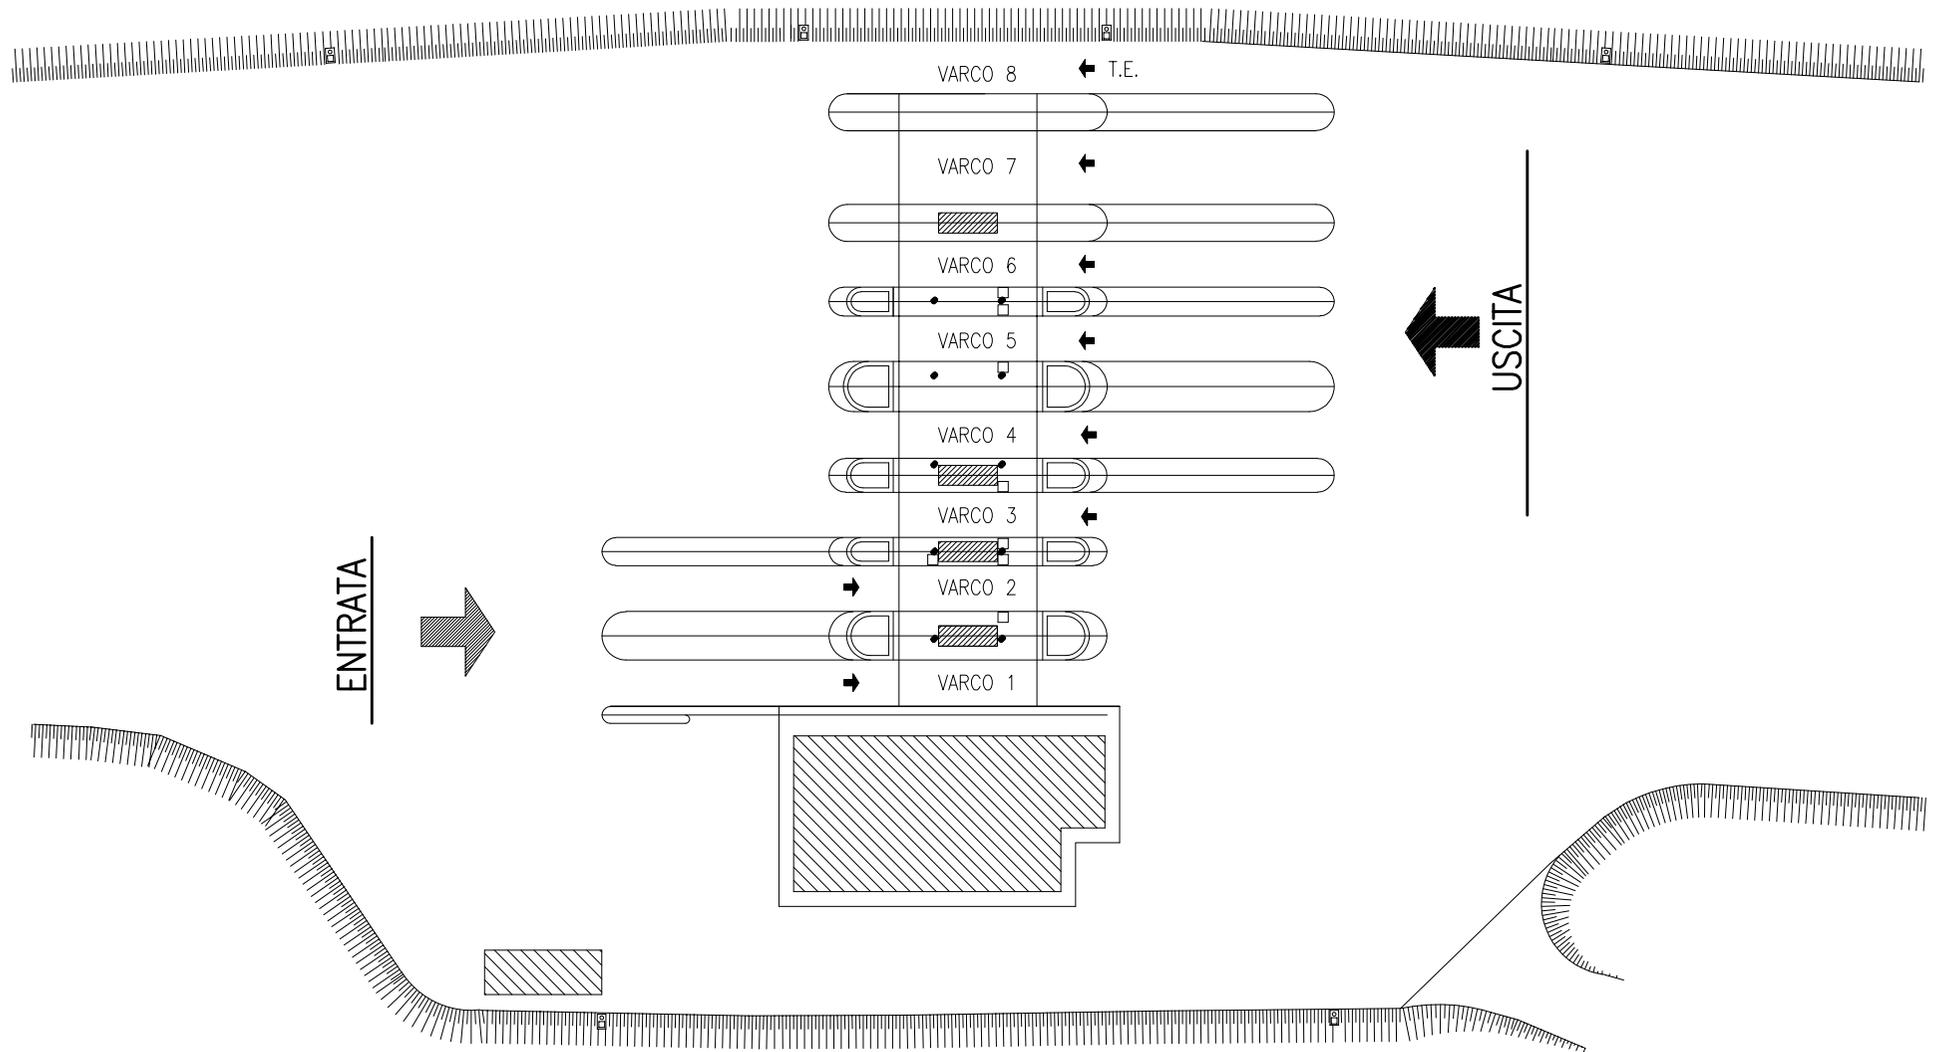

# PIANTA FABBRICATO STAZIONE DI CEVA

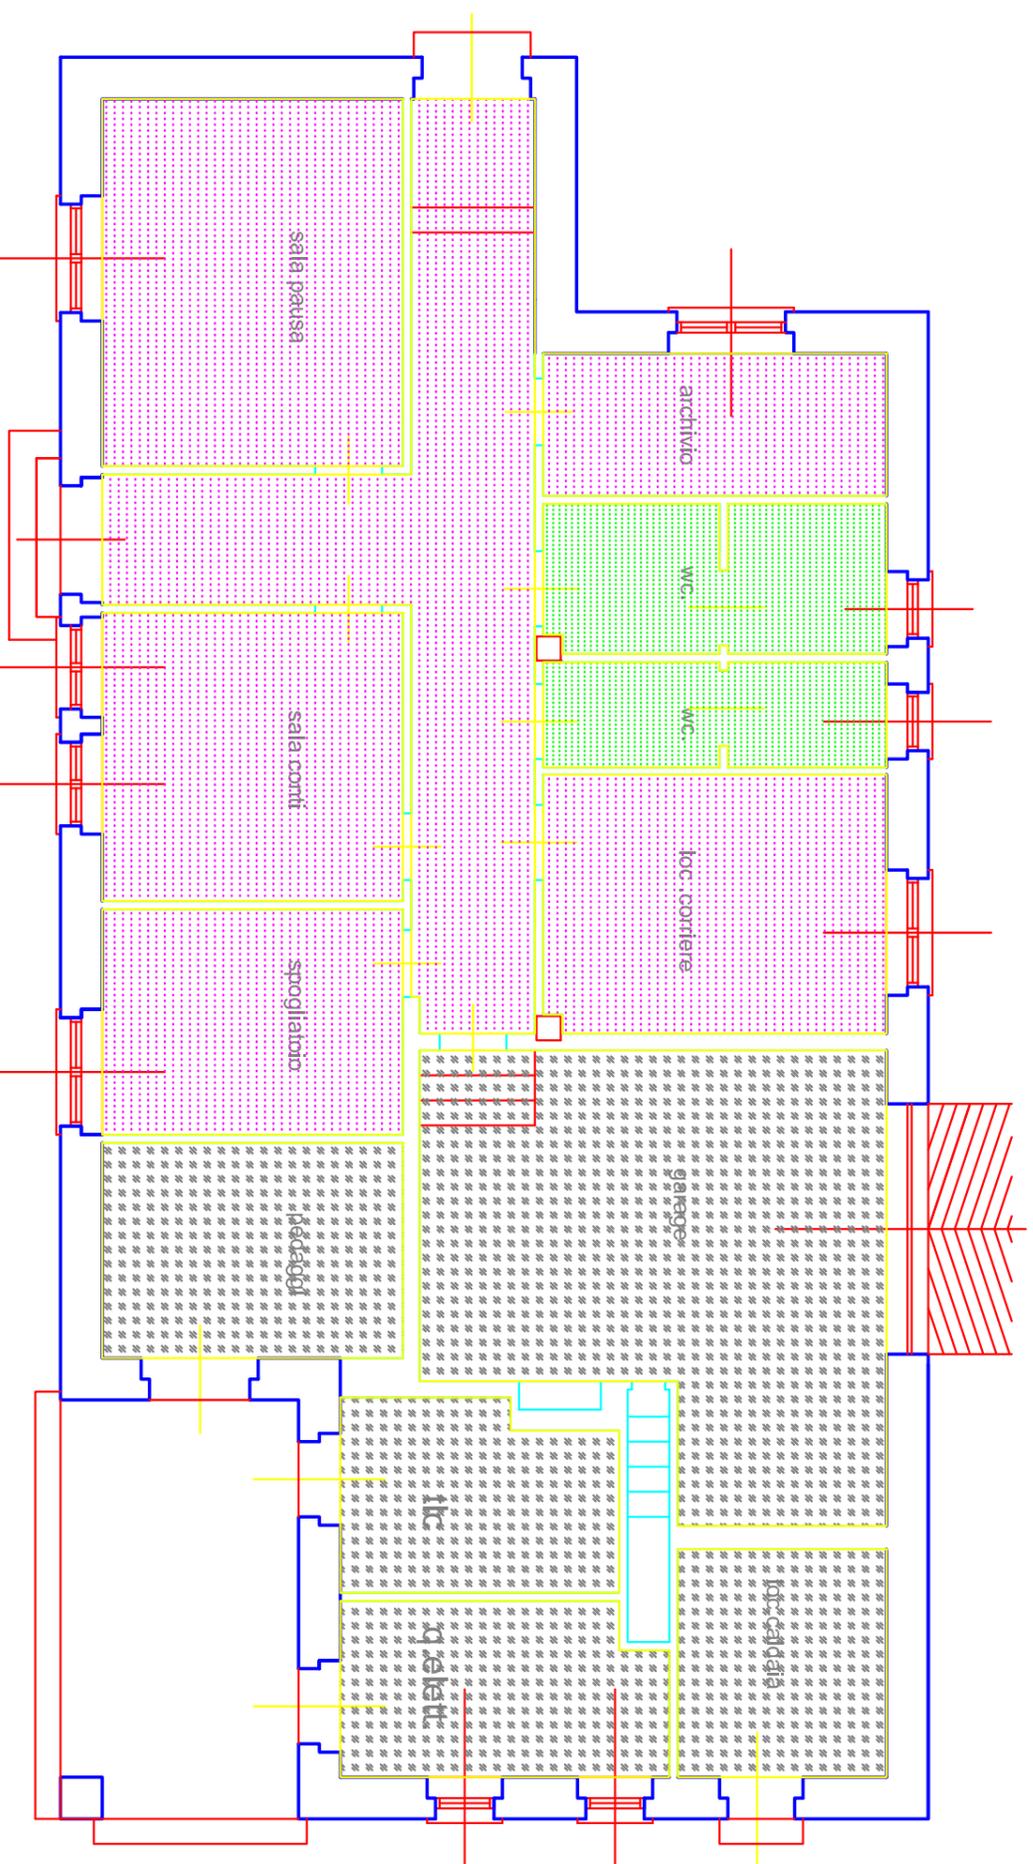



Autostrada dei Fiori


A6 Torino - Savona

## TABELLA RIEPILOGATIVA


### MILLESIMO - STAZIONE

1	UFFICI	mq	67,00
2	SERVIZI IGIENICI	mq	14,00
3	LOCALI TECNICI	mq	58,50
4	AREE ESTERNE	mq	250,00
5	CABINE ESAZIONE	n.	2
6	PISTE	n.	5

# CABINE DI ESAZIONE E PISTE STAZIONE DI MILLESIMO

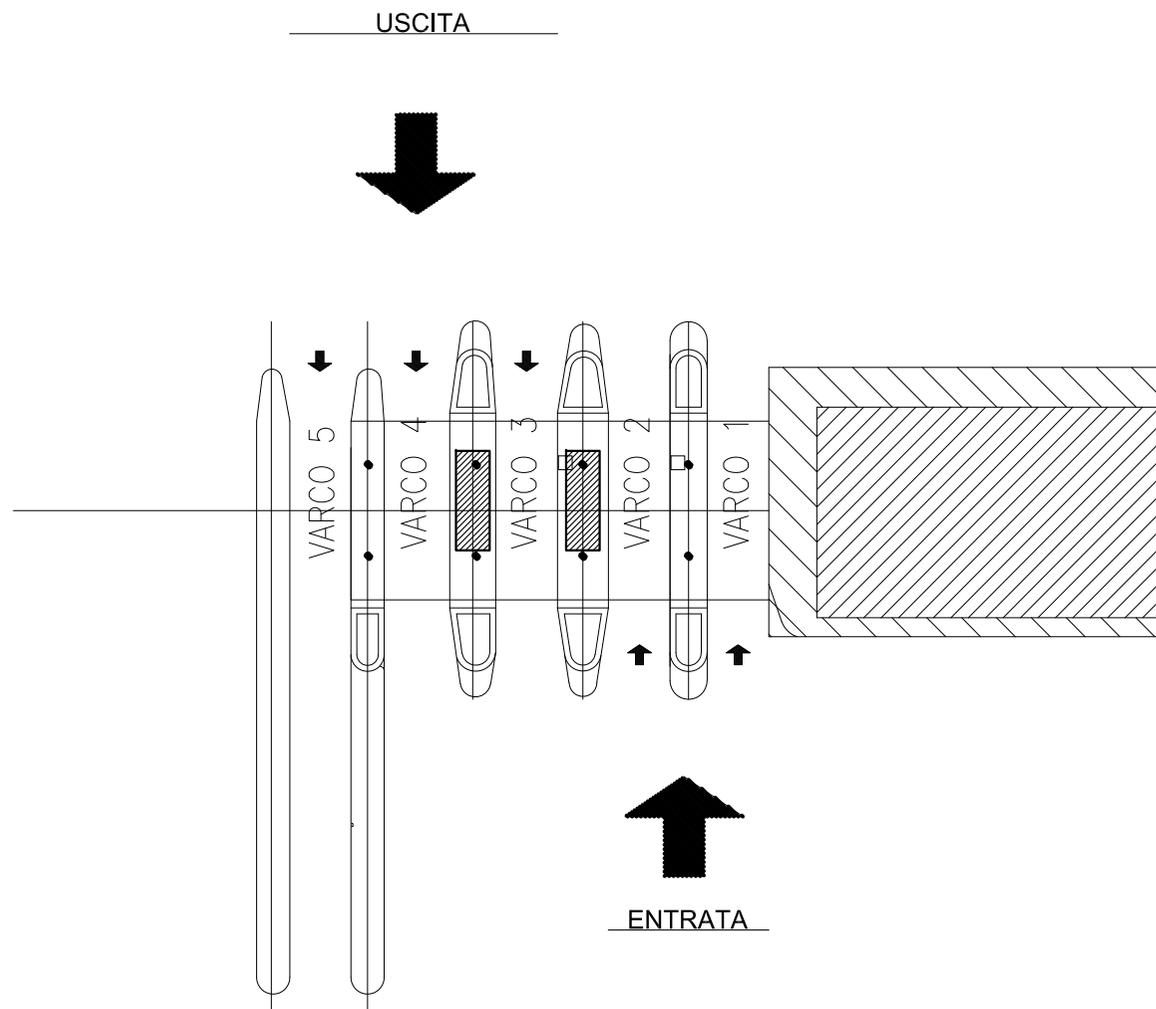

# PIANTA FABBRICATO STAZIONE DI MILLESIMO

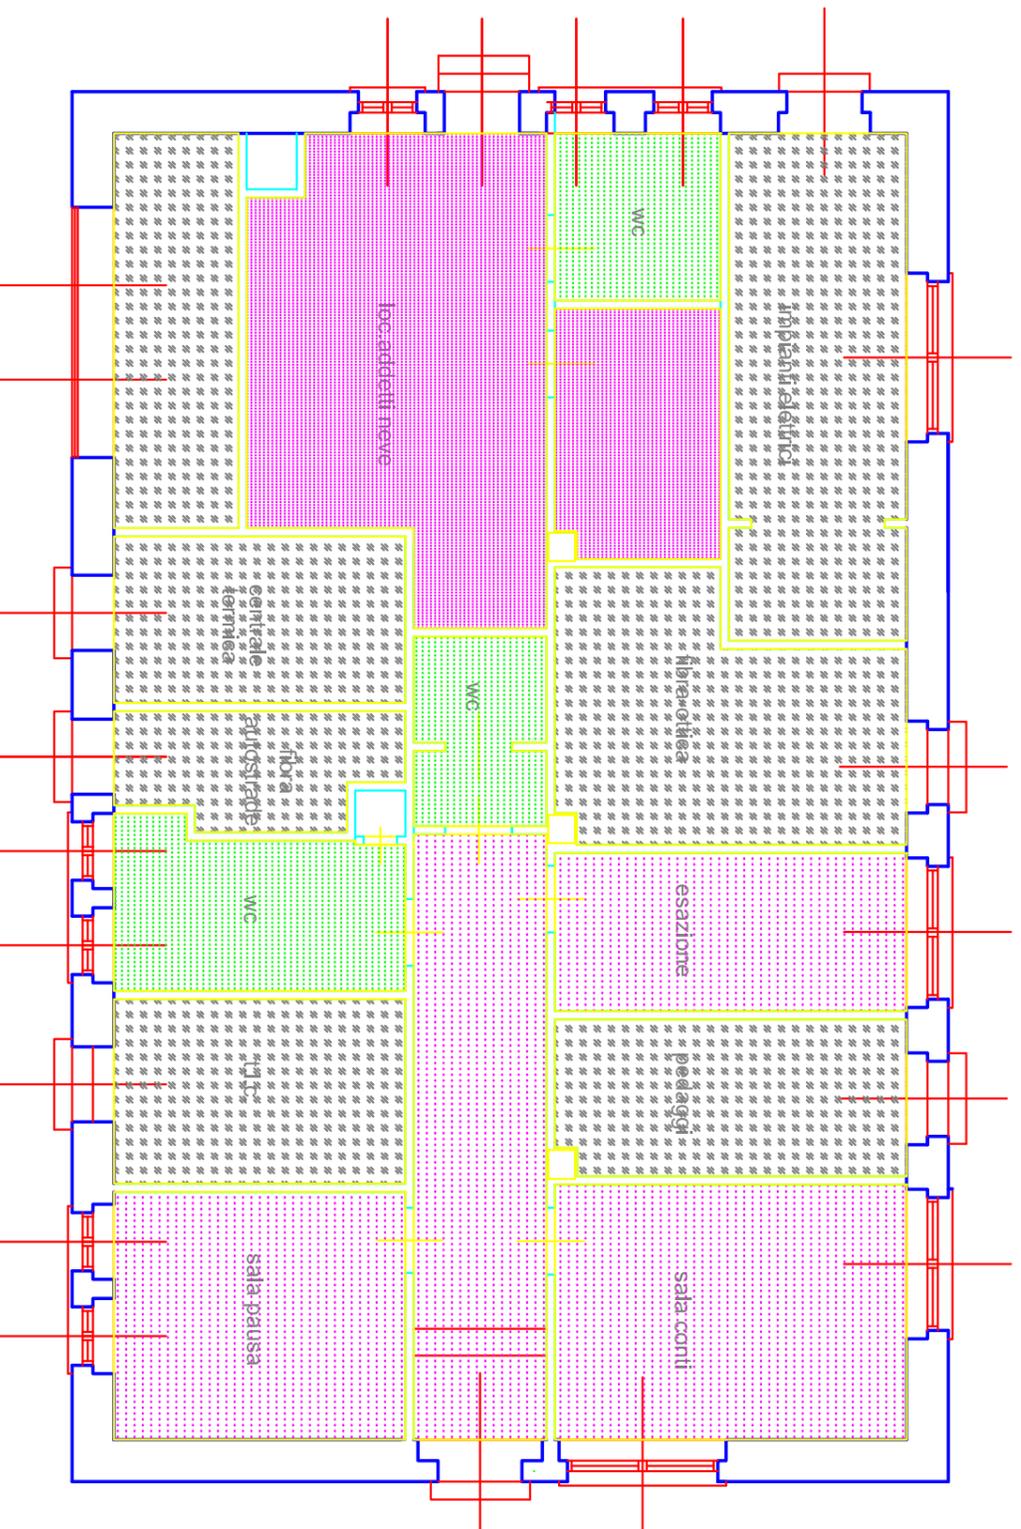



Autostrada dei Fiori


A6 Torino - Savona

## TABELLA RIEPILOGATIVA



### ALTARE - STAZIONE

1	UFFICI	mq	118,50
2	SERVIZI IGIENICI	mq	16,60
3	LOCALI TECNICI	mq	48,00
4	AREE ESTERNE	mq	250,00
5	CABINE ESAZIONE	n.	3
6	PISTE	n.	8

# CABINE DI ESAZIONE E PISTE STAZIONE DI ALTARE

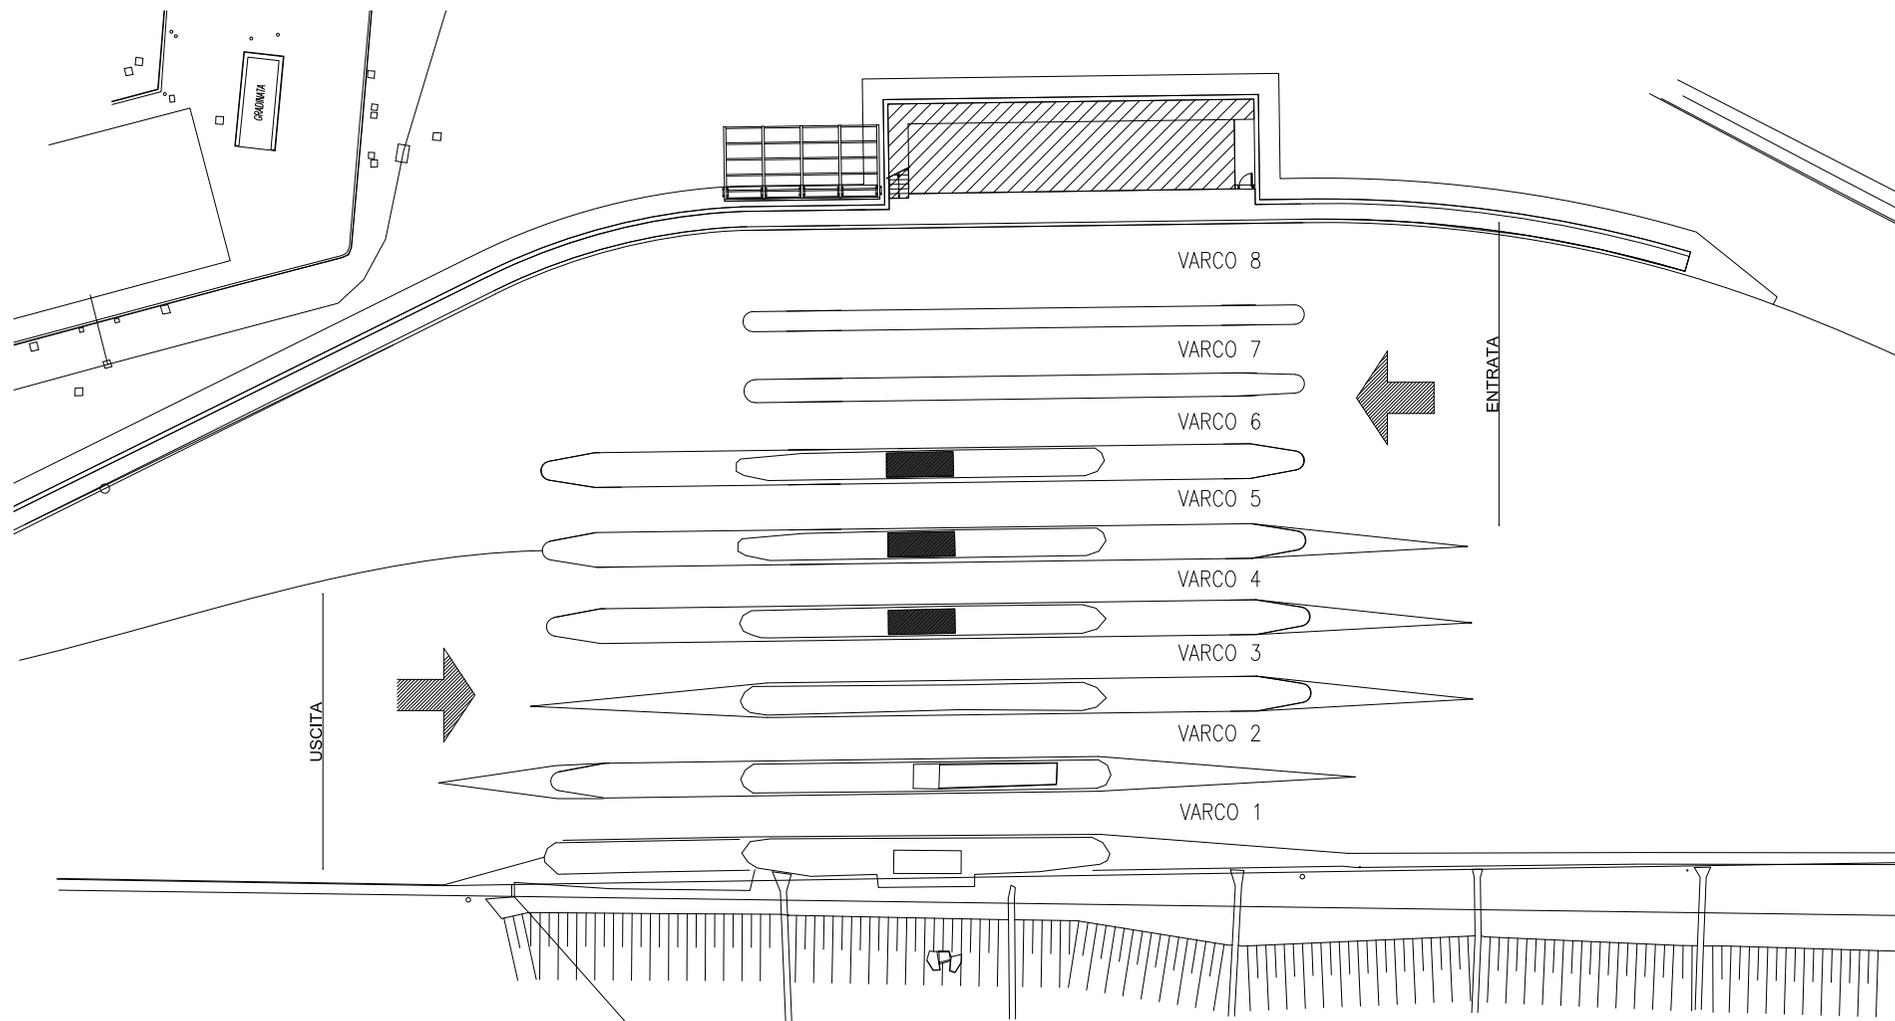

# PIANTA FABBRICATO STAZIONE DI ALTARE

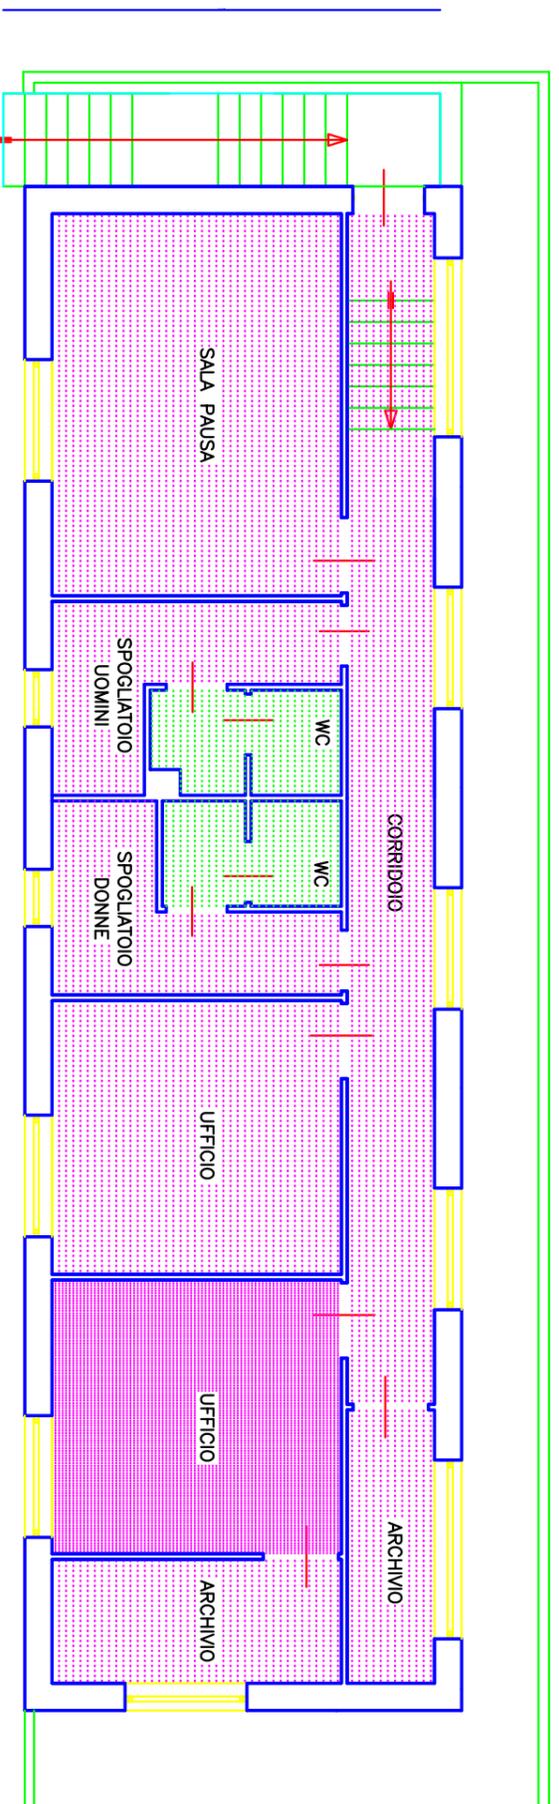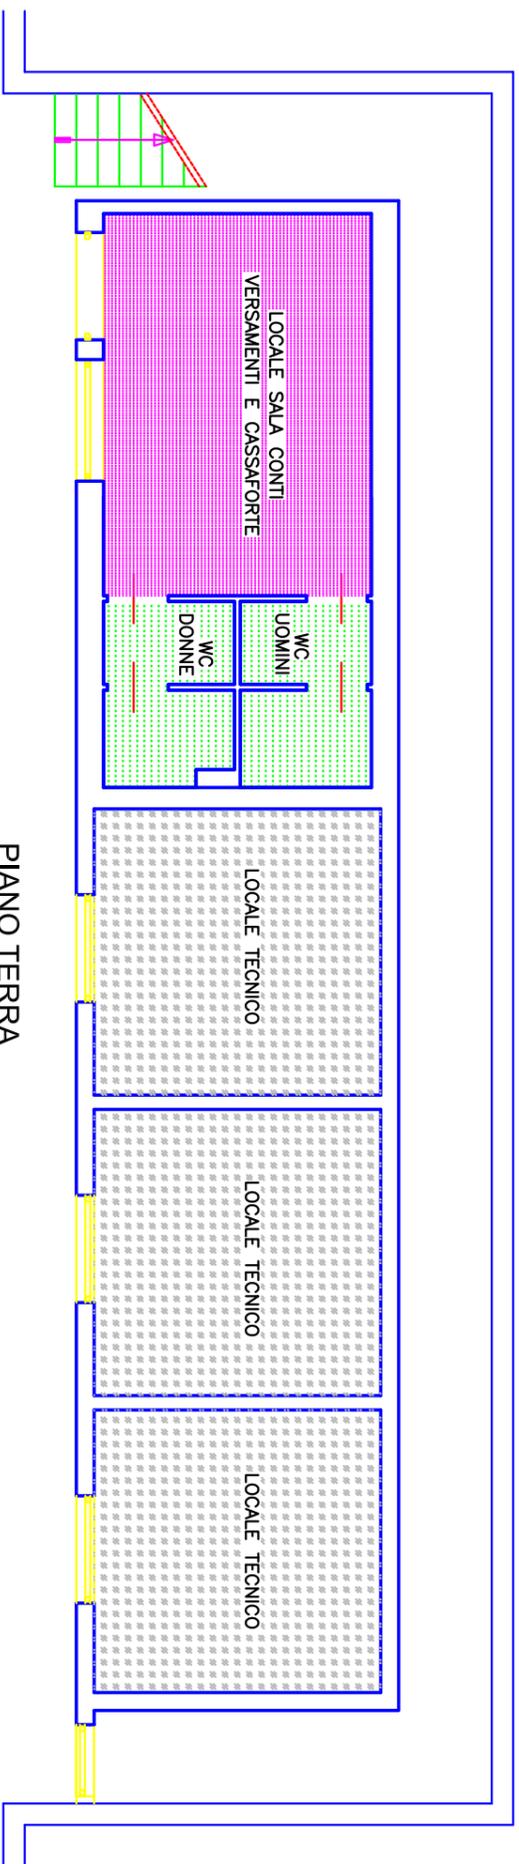



Autostrada dei Fiori


A6 Torino - Savona

## TABELLA RIEPILOGATIVA

### ALTARE P.M.

1	UFFICI	mq	308,50
2	SERVIZI IGIENICI	mq	43,80
3	LOCALI TECNICI	mq	30,00
4	AREE ESTERNE	mq	250,00
5	CABINE ESAZIONE	n.	0
6	PISTE	n.	0

# PLANIMETRIA P.M. ALTARE

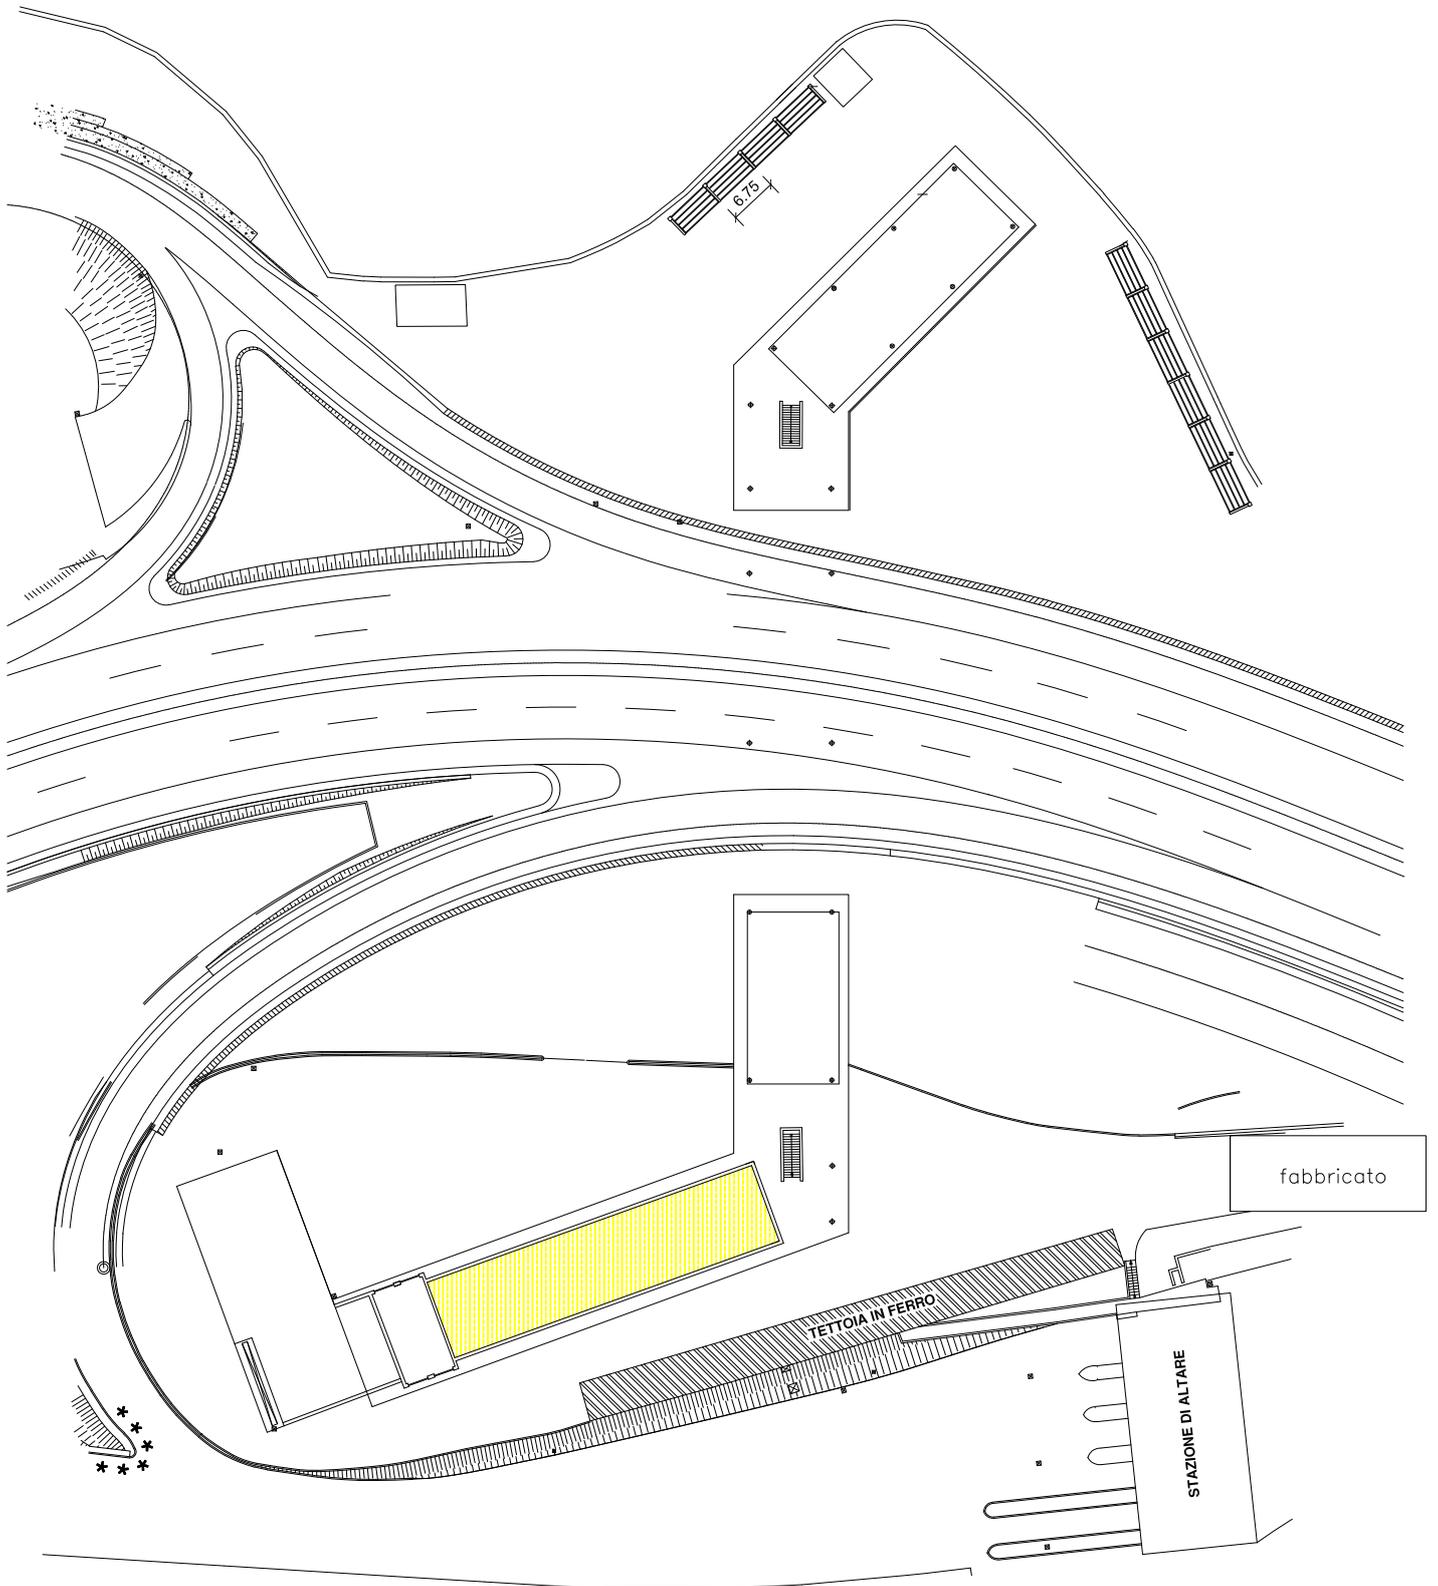


# PIANTA FABBRICATO P.M. ALTARE


entrata D.Esercizio  
Centro Viabilità' Altare



Direzione di Esercizio

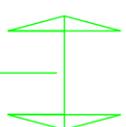

Direzione Tecnica

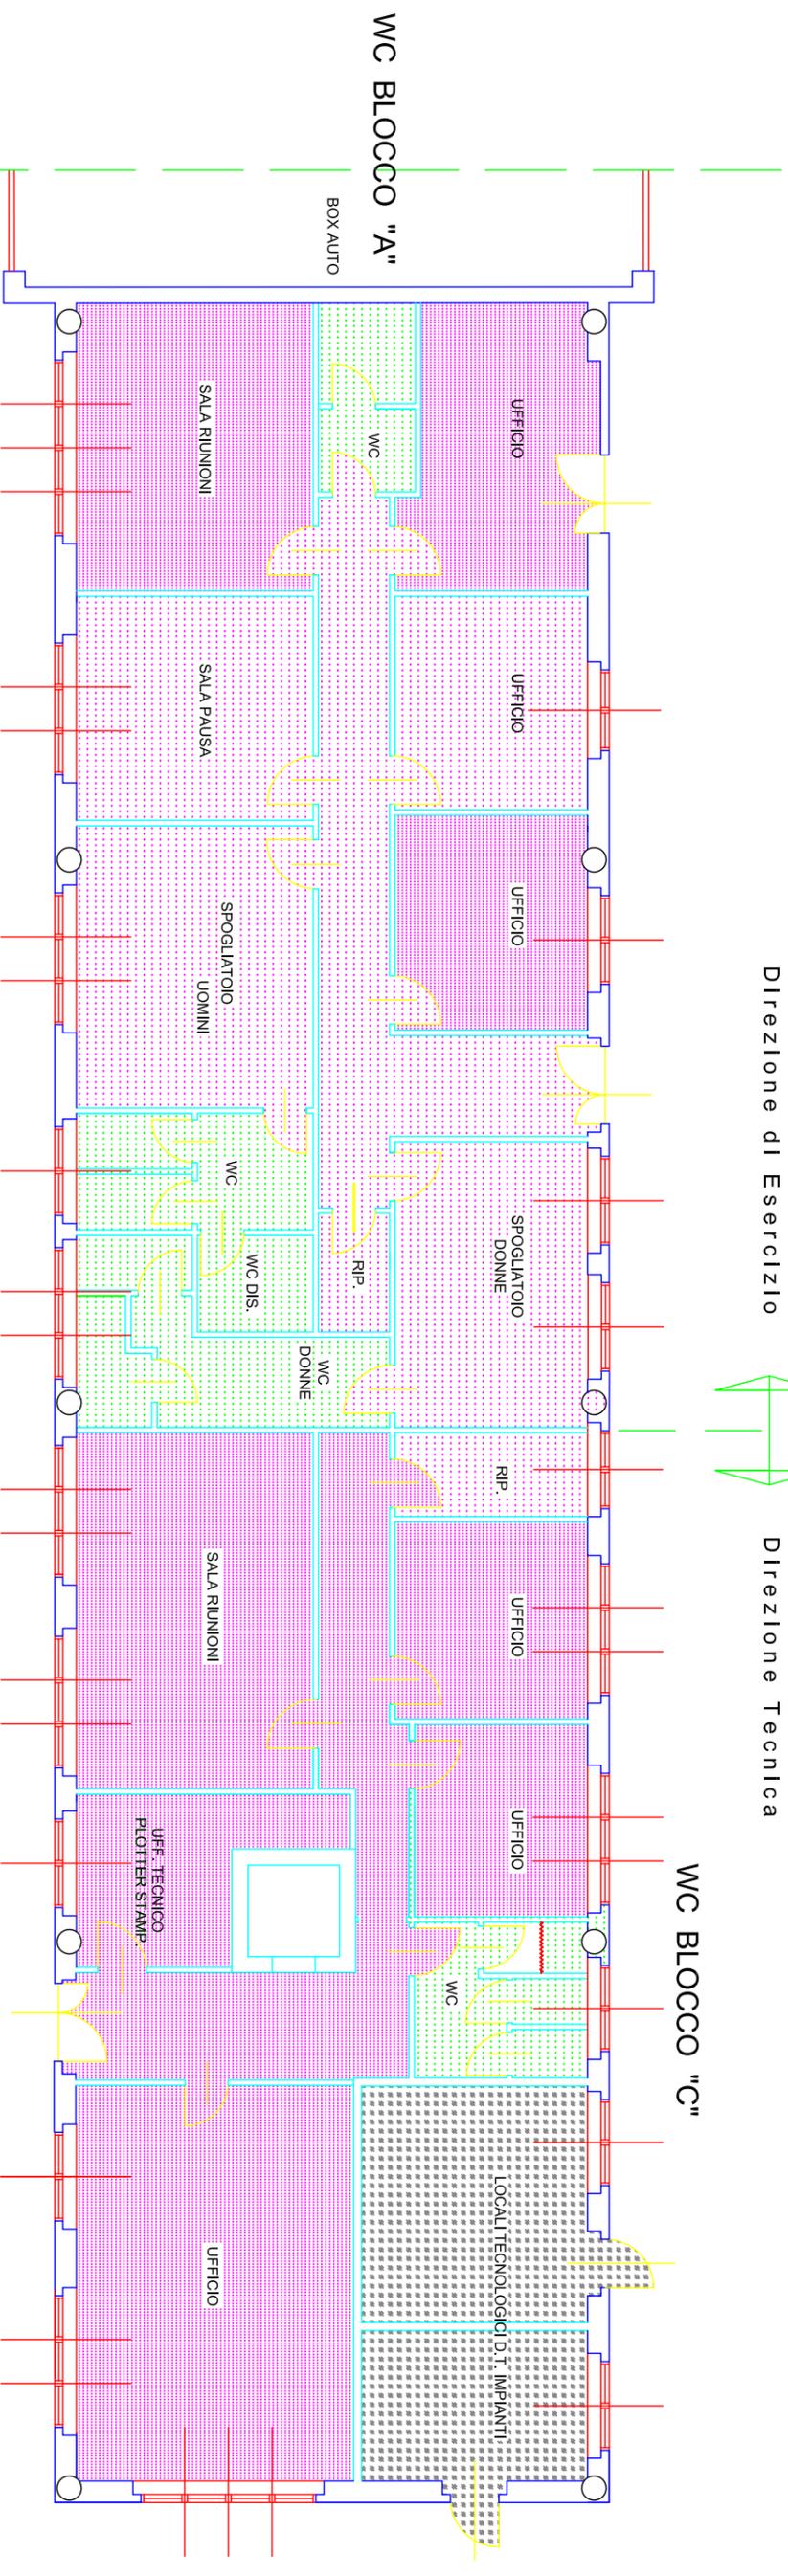

entrata D.Tecnica  
Posto manutenzione



PIANTA CENTRO VIABILITA' E POSTO MANUTENZIONE DI ALTARE



Autostrada dei Fiori


A6 Torino - Savona

## TABELLA RIEPILOGATIVA


### ALTARE LOCALI DI SERVIZIO LATO P.M.

1	UFFICI	mq	11,17
2	SERVIZI IGIENICI	mq	8,24
3	LOCALI TECNICI	mq	157,39
4	AREE ESTERNE	mq	250,00
5	CABINE ESAZIONE	n.	0
6	PISTE	n.	0

# PLANIMETRIA LOCALI DI SERVIZIO ALTARE LATO P.M.

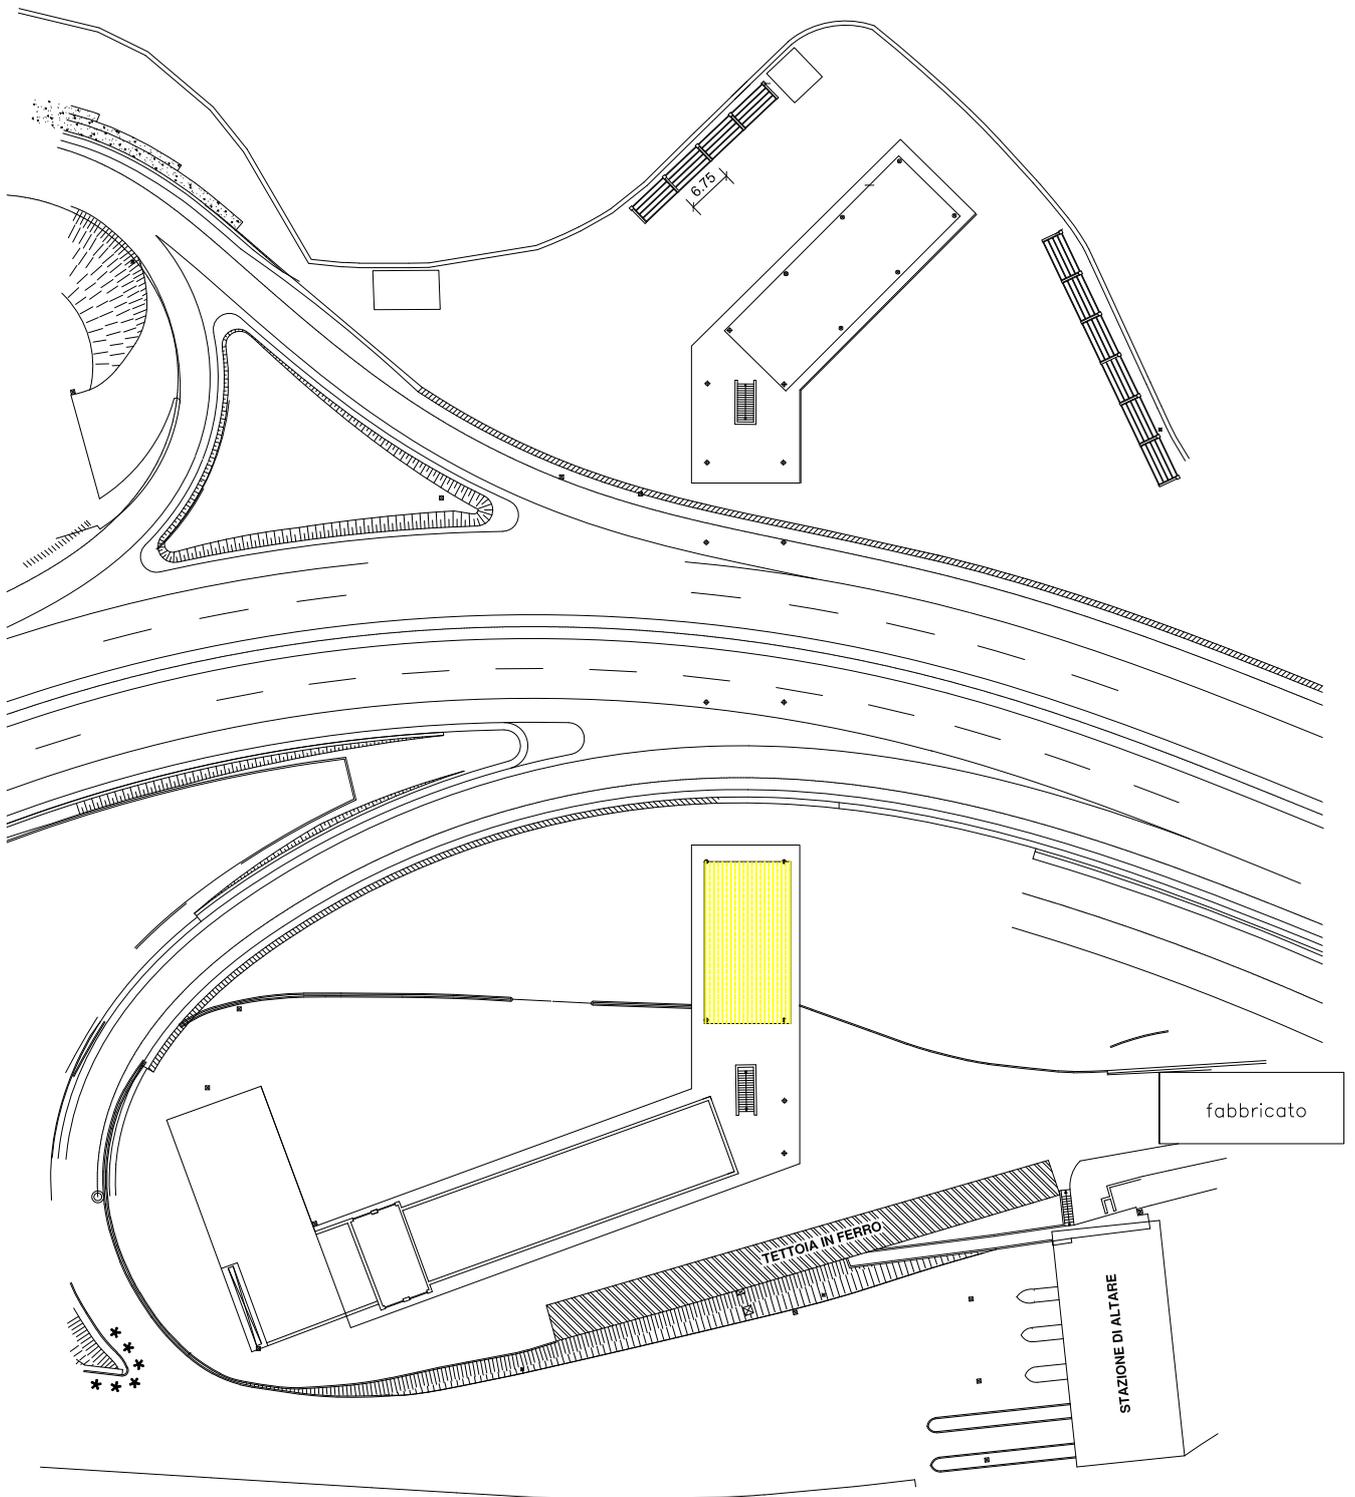

# PIANTA FABBRICATO LOCALI DI SERVIZIO ALTARE LATO P.M.

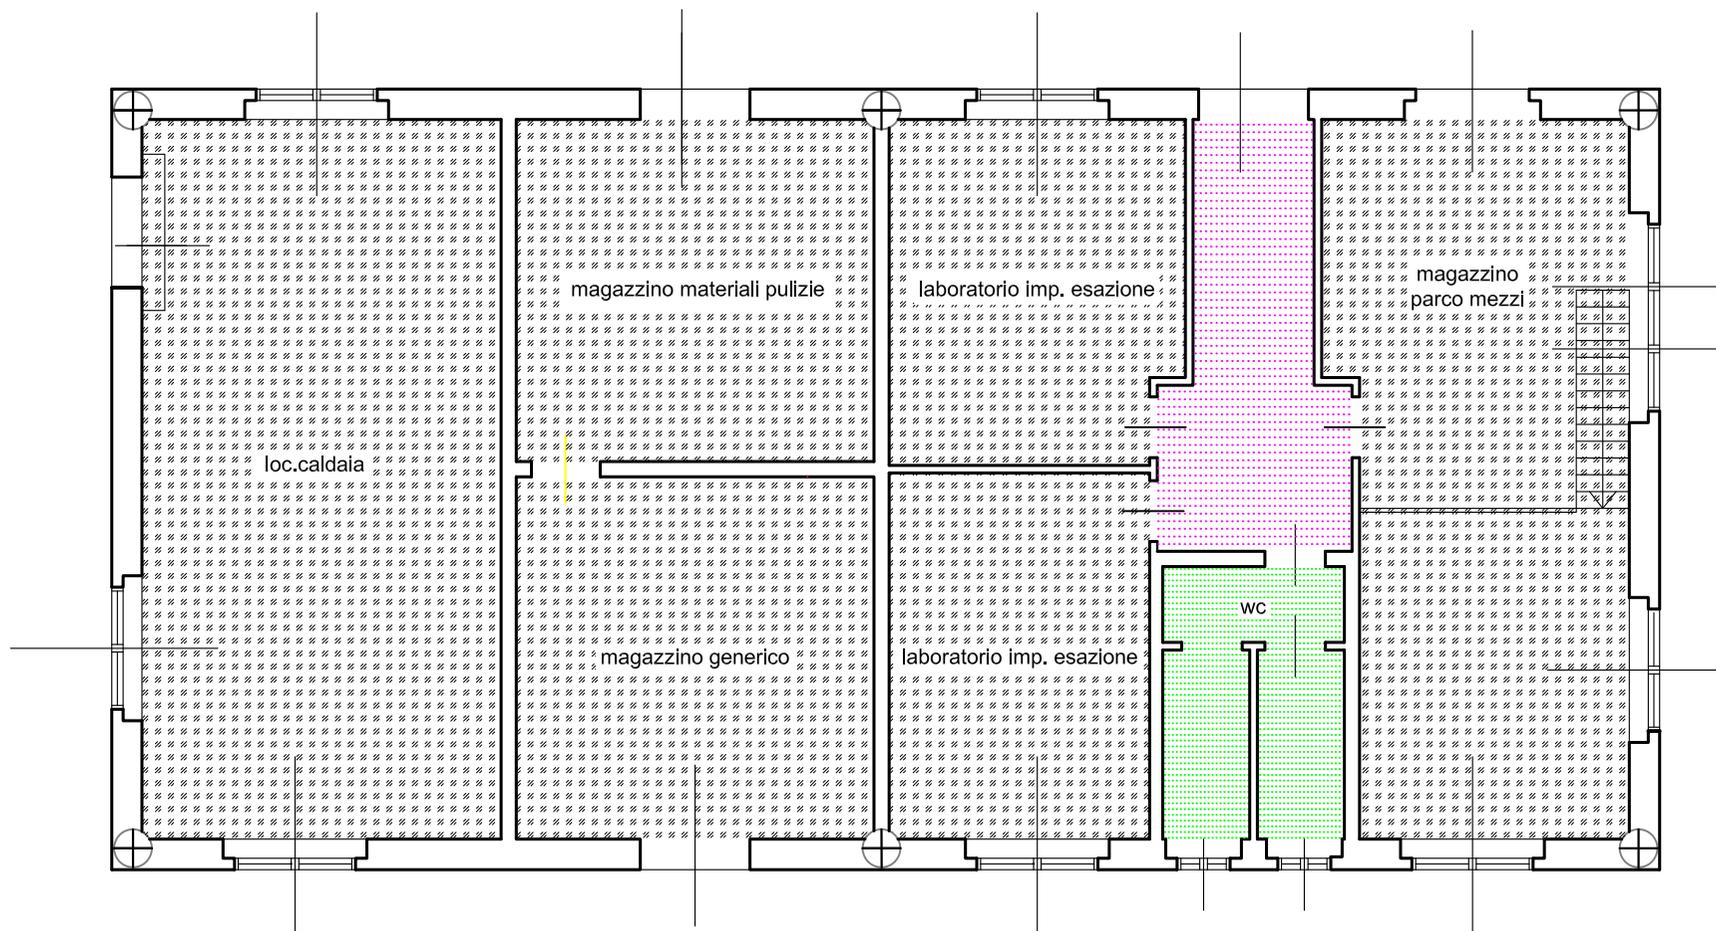



Autostrada dei Fiori


A6 Torino - Savona

## TABELLA RIEPILOGATIVA

### ALTARE LOCALI DI SERVIZIO LATO NEVE

1	UFFICI	mq	77,70
2	SERVIZI IGIENICI	mq	10,25
3	LOCALI TECNICI	mq	184,50
4	AREE ESTERNE	mq	250,00
5	CABINE ESAZIONE	n.	0
6	PISTE	n.	0

# PLANIMETRIA LOCALI DI SERVIZIO ALTARE LATO NEVE

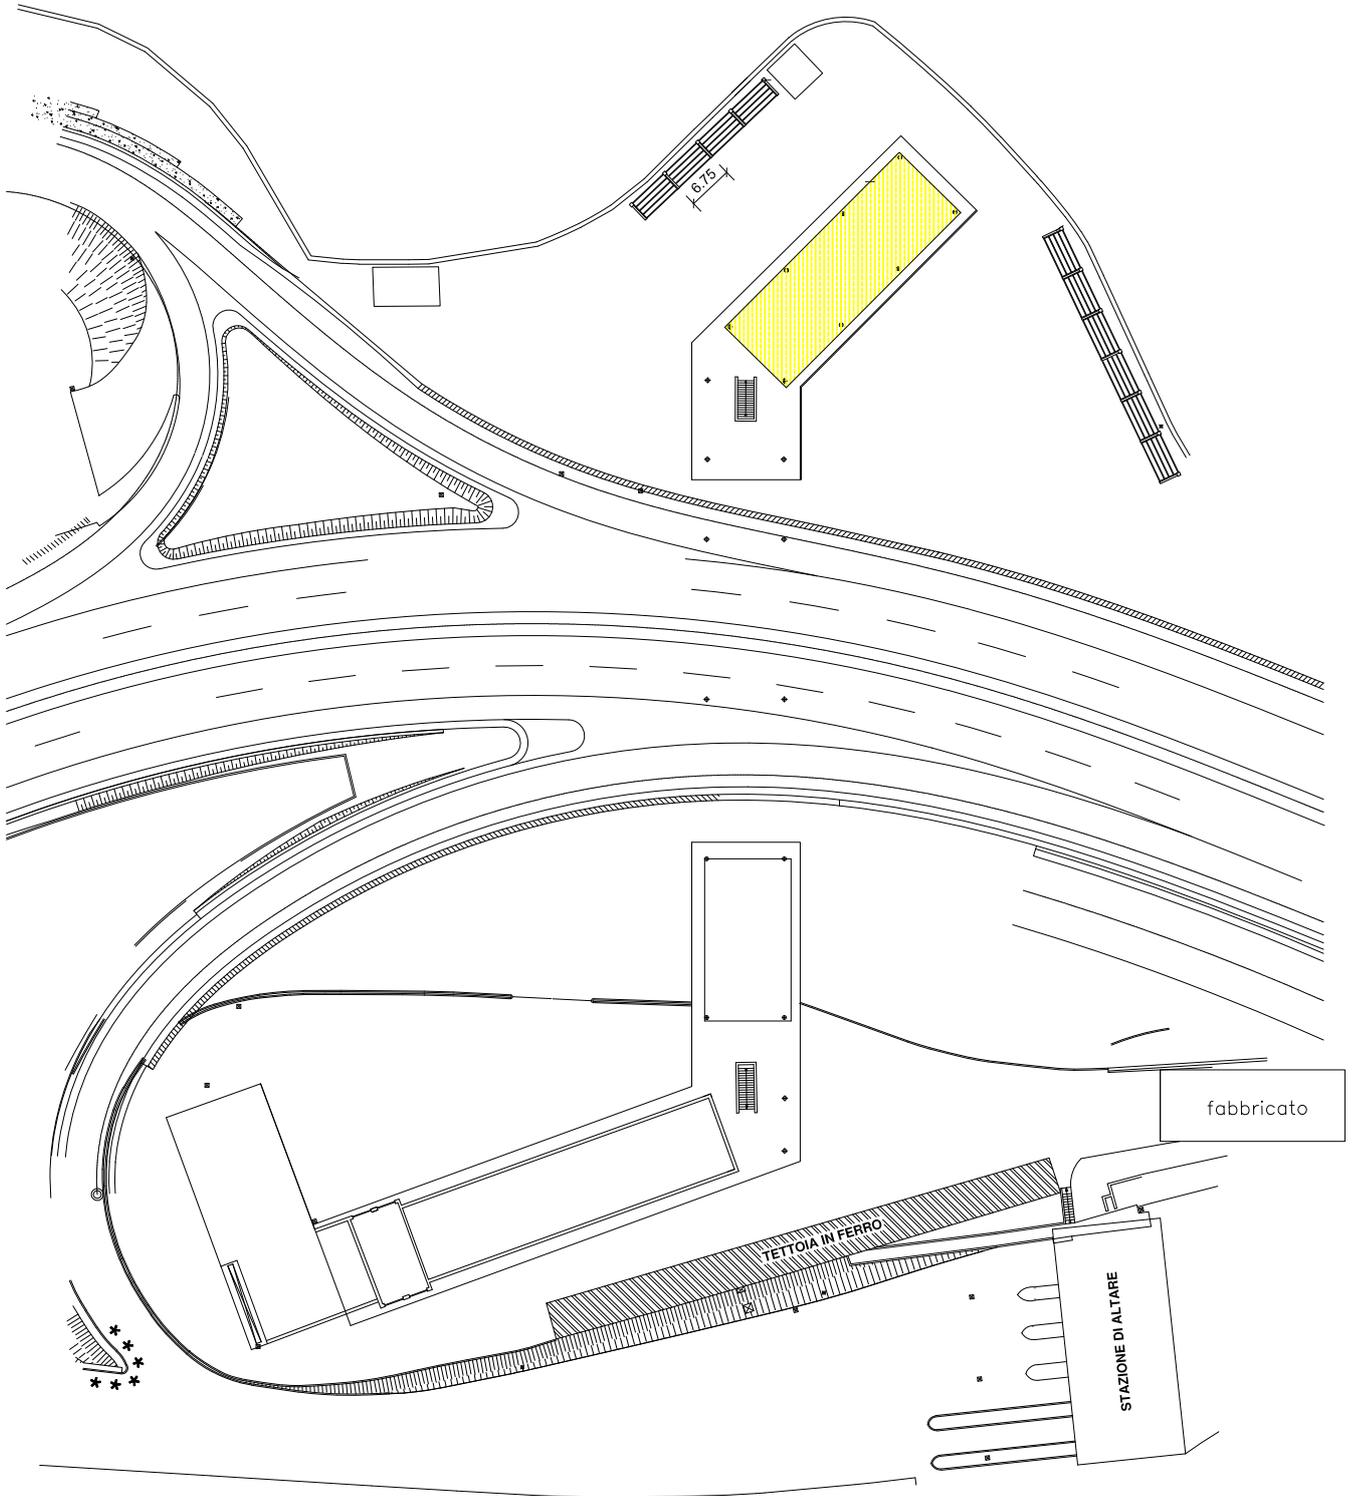

# PIANTA FABBRICATO LOCALI DI SERVIZIO ALTARE LATO NEVE

